


PROJETO DE MOBILIÁRIO

CASA DA CULTURA

OBS.: TODAS AS MEDIDAS DEVEM SER CONFERIDAS ANTES DE EXECUTAR.


PROPRIETÁRIO CASA DA CULTURA	CONTEÚDO DETALHAMENTO	FOLHA 01/09
ENDEREÇO RUA RIO BRANCO, Nº1000 - BAIRRO CENTRO - COROMANDEL/MG	DATA 17/09/2024	

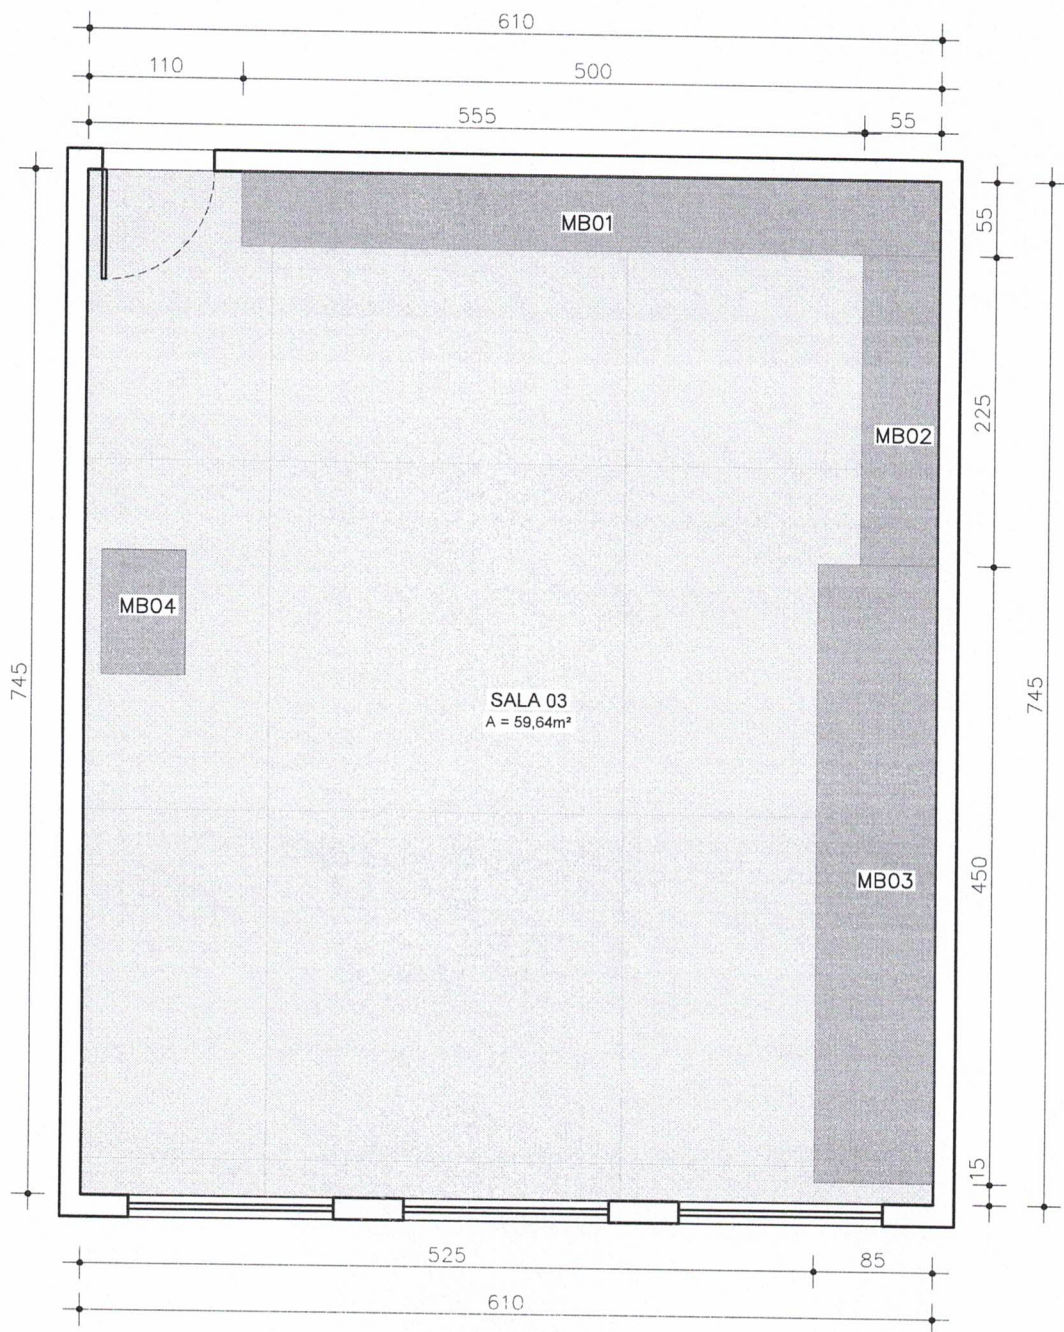


PLANTA BAIXA
 ESCALA 1/50

PROPRIETÁRIO CASA DA CULTURA	CONTEÚDO PLANTA BAIXA	FOLHA
ENDEREÇO RUA RIO BRANCO, Nº1000 - BAIRRO CENTRO - COROMANDEL/MG	DATA 17/09/2024	02/09

MOBILIARIO 01
SEGUIR MEMORIAL DESCRITIVO

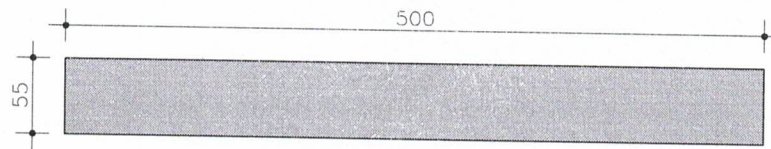


VISTA SUPERIOR
ESCALA 1/50

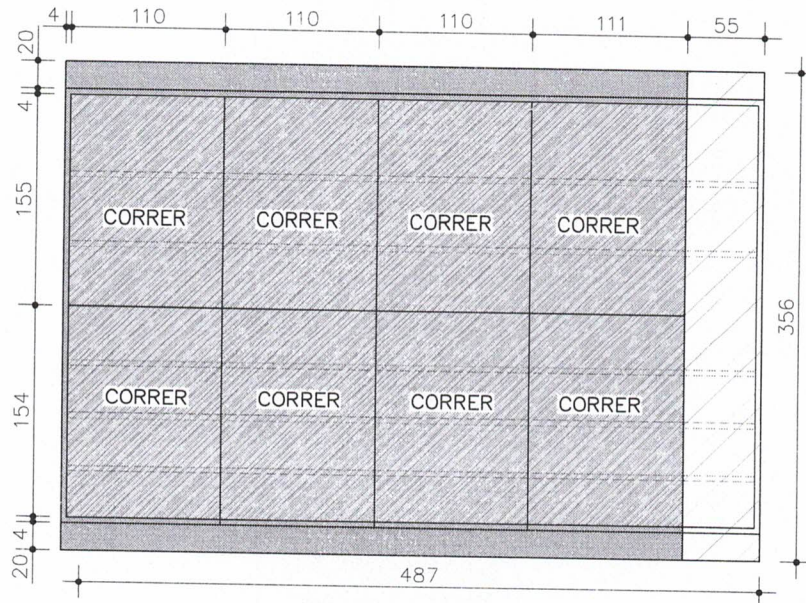


VISTA FRONTAL
ESCALA 1/50

PROPRIETÁRIO CASA DA CULTURA	CONTEÚDO MOBILIARIO 01	FOLHA
ENDEREÇO RUA RIO BRANCO, Nº1000 - BAIRRO CENTRO - COROMANDEL/MG	DATA 17/09/2024	03/09

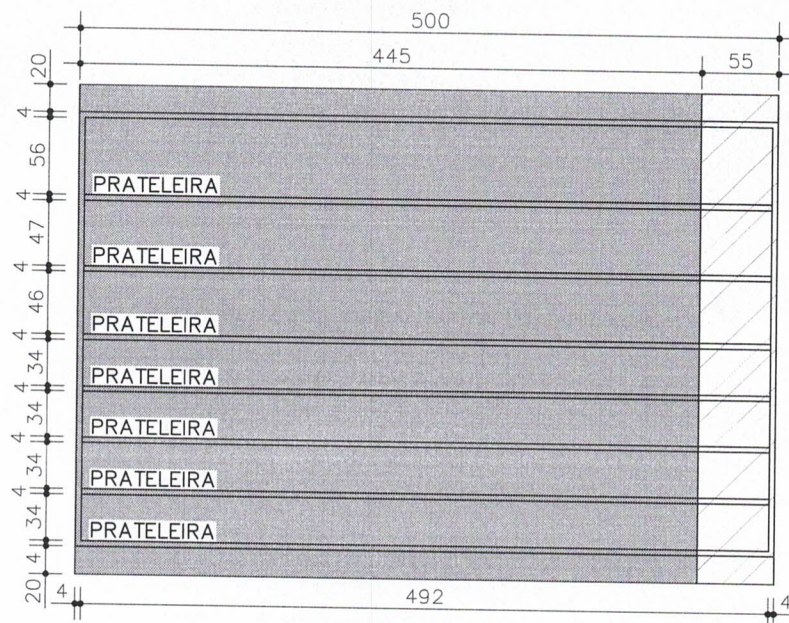


VISTA FRONTAL - INTERNA
 ESCALA 1/50

MOBILIARIO 02
 SEGUIR MEMORIAL DESCRITIVO

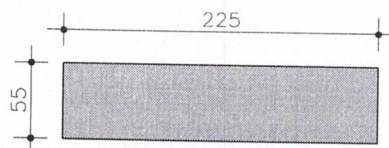


VISTA SUPERIOR
 ESCALA 1/50

PROPRIETÁRIO CASA DA CULTURA	CONTEÚDO MOBILIARIO 01 E MOBILIARIO 02	FOLHA
ENDEREÇO RUA RIO BRANCO, Nº1000 - BAIRRO CENTRO - COROMANDEL/MG	DATA 17/09/2024	04/09

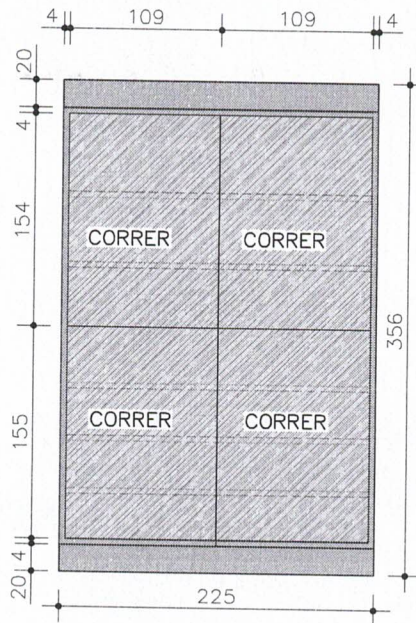


VISTA FRONTAL
ESCALA 1/50

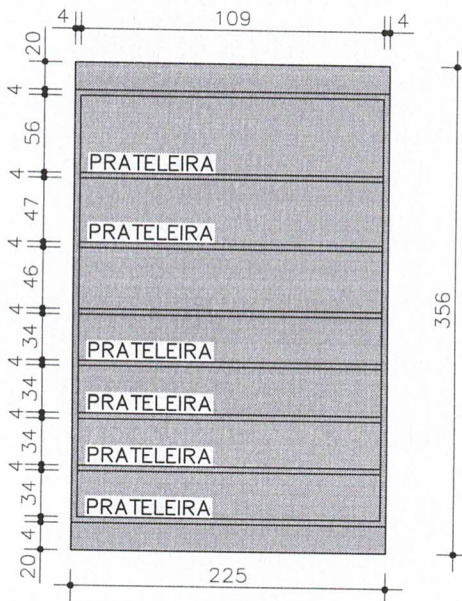


VISTA FRONTAL
ESCALA 1/50

<p>PROPRIETÁRIO CASA DA CULTURA</p>	<p>CONTEÚDO MOBILIARIO 02</p>	<p>FOLHA</p>
<p>ENDEREÇO RUA RIO BRANCO, Nº1000 - BAIRRO CENTRO - COROMANDEL/MG</p>	<p>DATA 17/09/2024</p>	<p>05/09</p>

MOBILIARIO 03
SEGUIR MEMORIAL DESCRITIVO

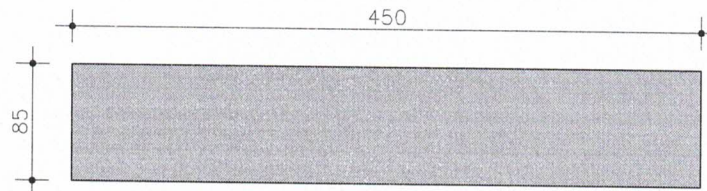


VISTA SUPERIOR
ESCALA 1/50

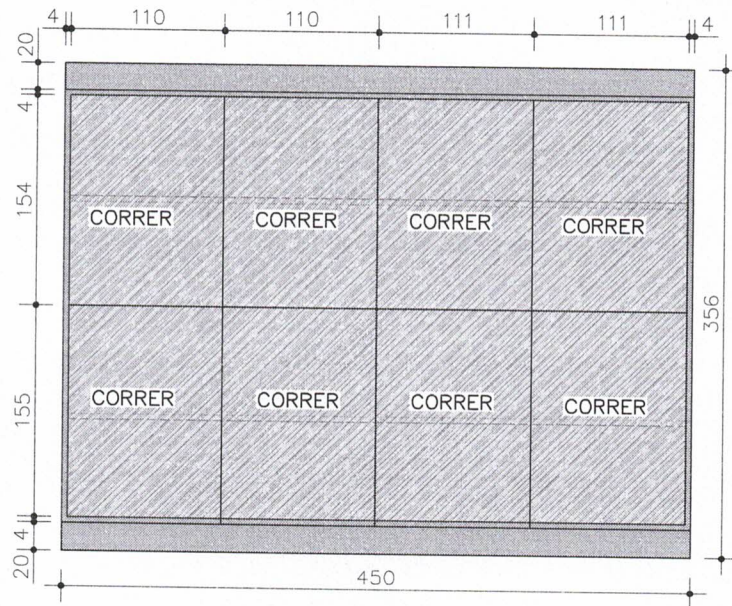


VISTA FRONTAL
ESCALA 1/50

PROPRIETÁRIO CASA DA CULTURA	CONTEÚDO MOBILIARIO 03	FOLHA
ENDEREÇO RUA RIO BRANCO, Nº1000 - BAIRRO CENTRO - COROMANDEL/MG	DATA 17/09/2024	06/09

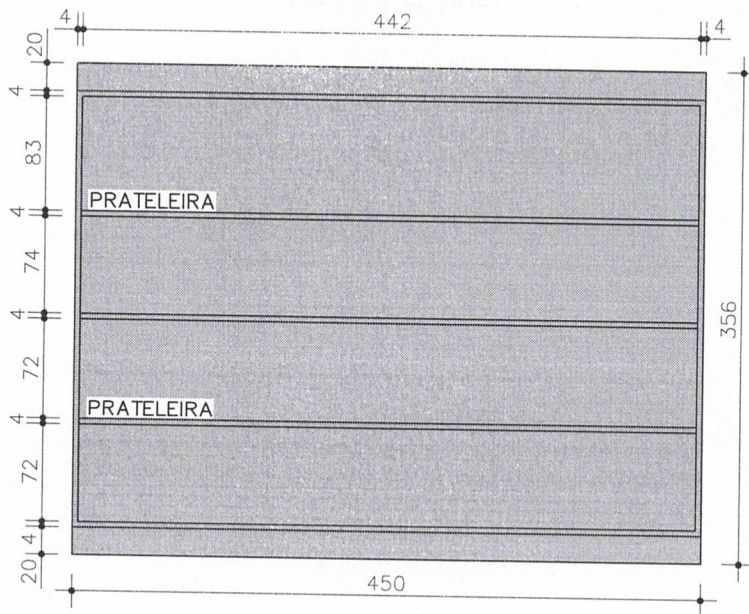


VISTA FRONTAL
 ESCALA 1/50

MOBILIARIO 04
 SEGUIR MEMORIAL DESCRITIVO

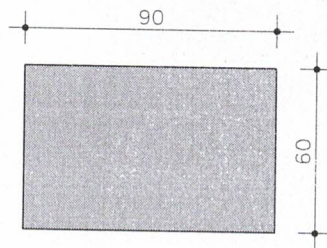

VISTA SUPERIOR
 ESCALA 1/25


PROPRIETÁRIO CASA DA CULTURA	CONTEÚDO MOBILIARIO 03 E MOBILIARIO 04	FOLHA 07/09
ENDEREÇO RUA RIO BRANCO, Nº1000 - BAIRRO CENTRO - COROMANDEL/MG	DATA 17/09/2024	

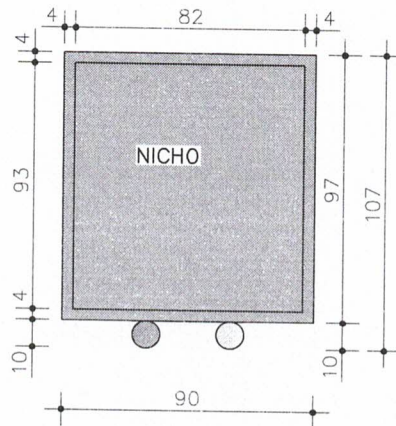

VISTA FRONTAL
 ESCALA 1/25


MOBILIARIO 05 – MÓVEL PARA ARMAZENAR INSTRUMENTOS

SEGUIR MEMORIAL DESCRITIVO

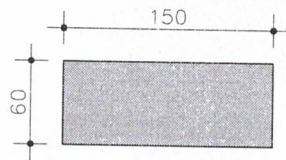


VISTA SUPERIOR
 ESCALA 1/50

PROPRIETÁRIO CASA DA CULTURA	CONTEÚDO MOBILIARIO 04	FOLHA
ENDEREÇO RUA RIO BRANCO, Nº1000 - BAIRRO CENTRO - COROMANDEL/MG	DATA 17/09/2024	08/09

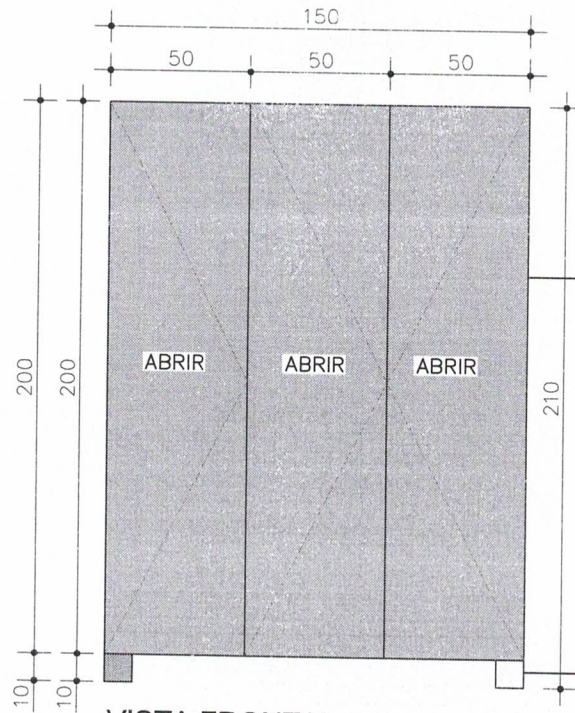

VISTA FRONTAL
ESCALA 1/25

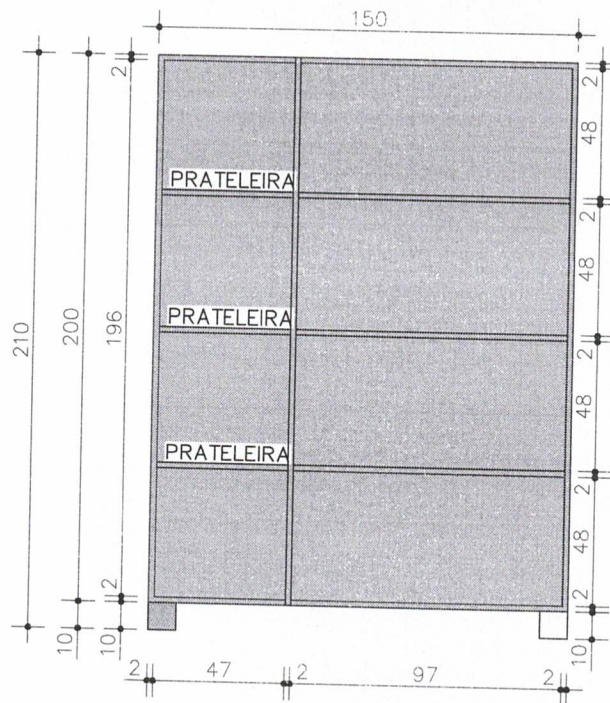

VISTA FRONTAL
ESCALA 1/25

PROPRIETÁRIO CASA DA CULTURA	CONTEÚDO MOBILIARIO 05	FOLHA 09/09
ENDEREÇO RUA RIO BRANCO, Nº1000 - BAIRRO CENTRO - COROMANDEL/MG	DATA 17/09/2024	