




1 AMPLIAÇÃO I.S. MASCULINO - PLANTA BAIXA
ESCALA 1:25

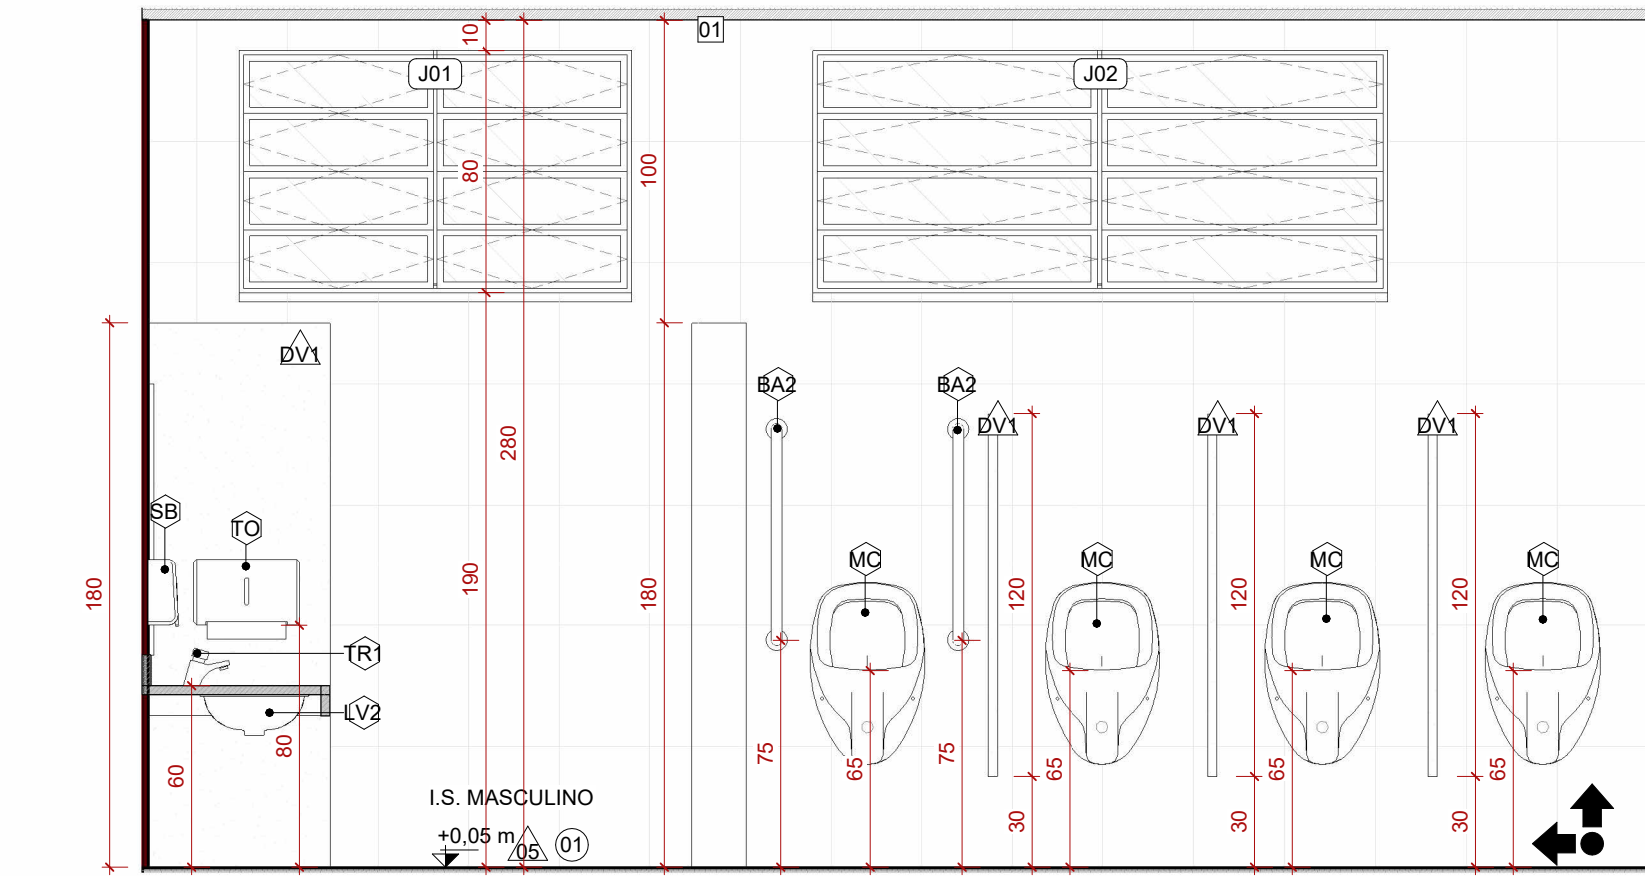


2 AMP. I.S. MASC. - V01
ESCALA 1:25

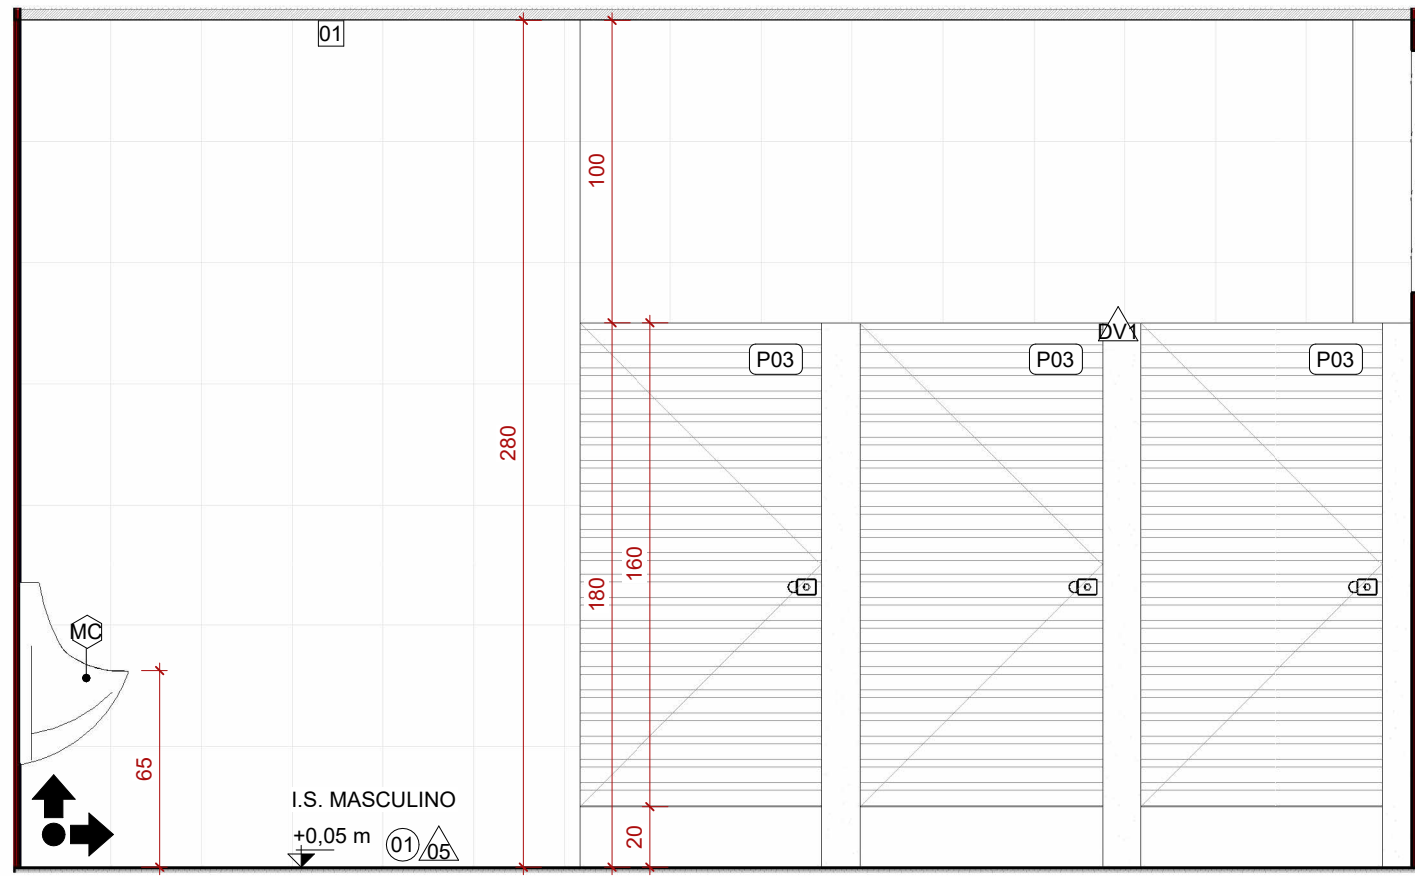


3 AMP. I.S. MASC. - V02
ESCALA 1:25

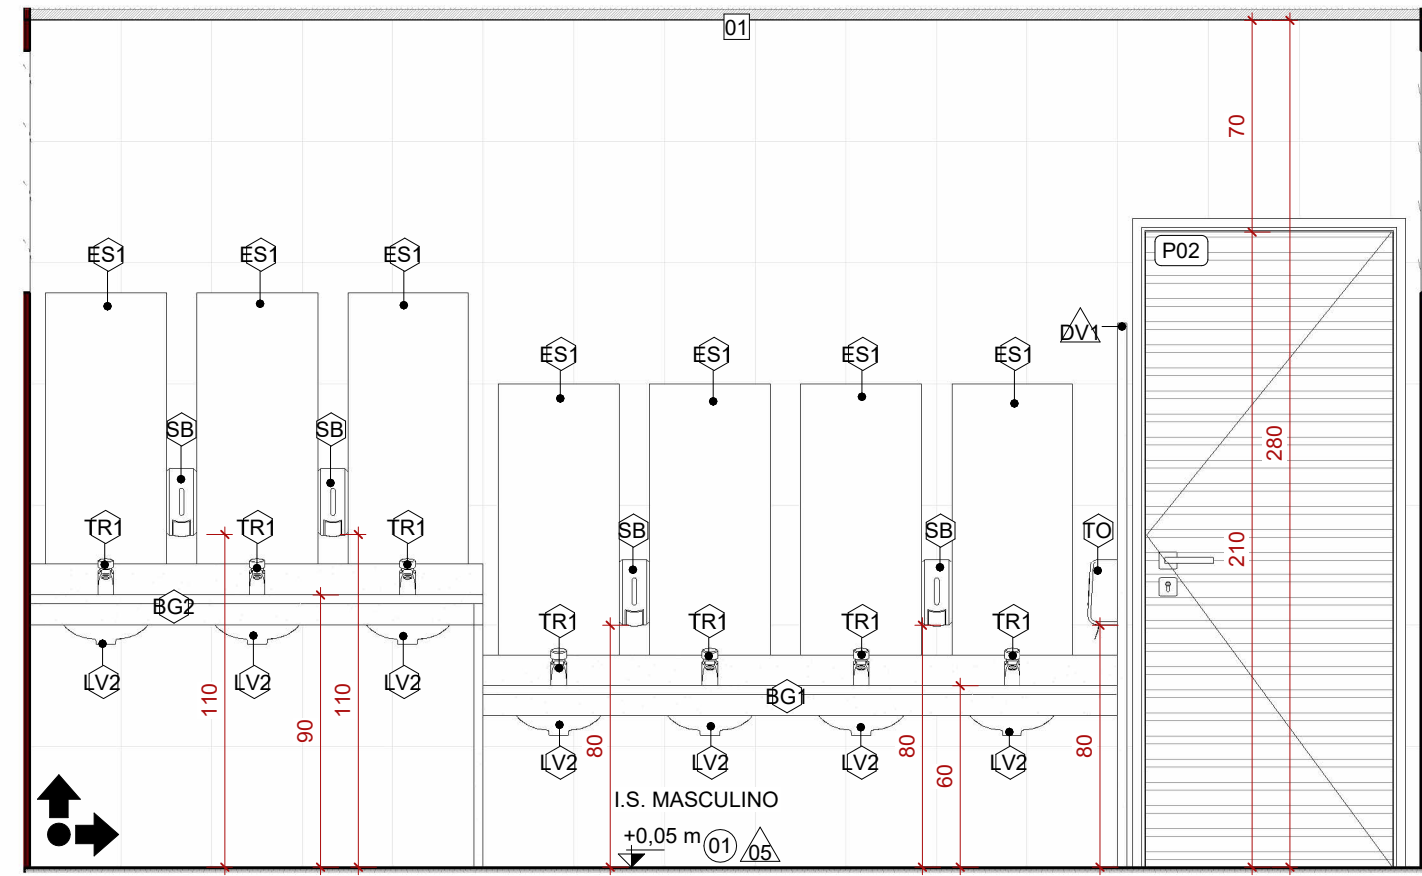


7 AMP. I.S. MASC. - V06
ESCALA 1:25

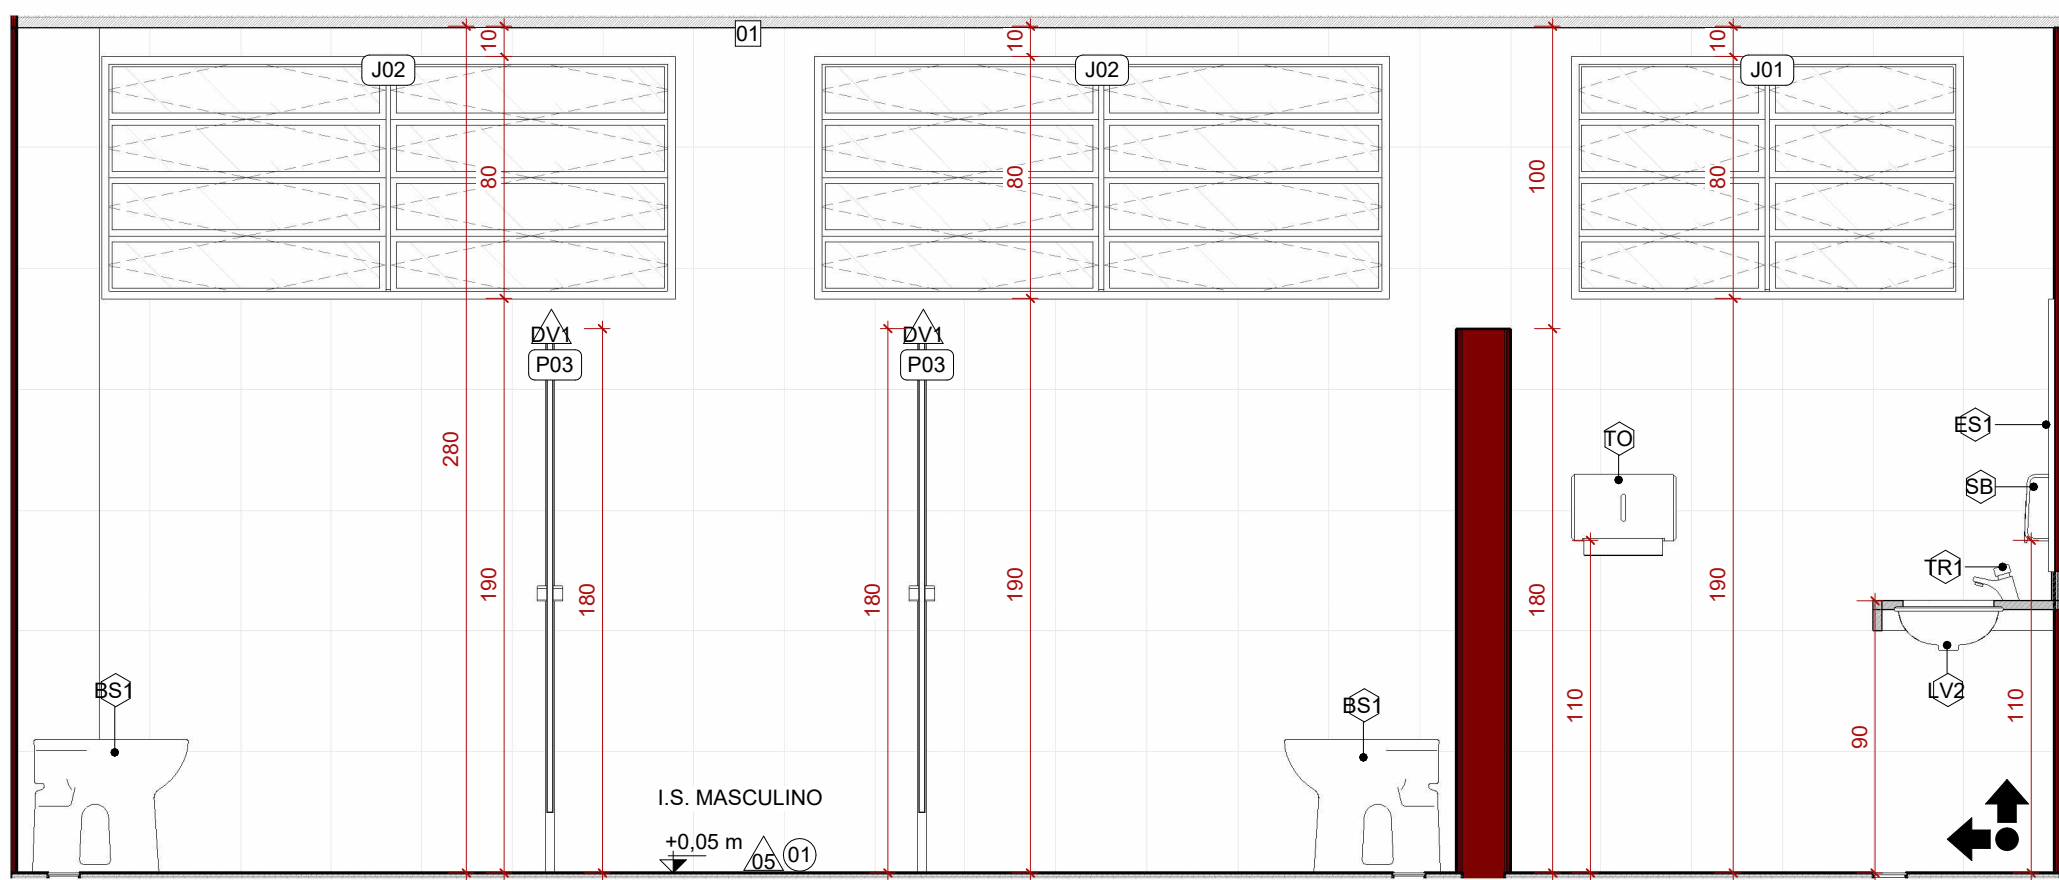

5 AMP. I.S. MASC. - V04
ESCALA 1:25

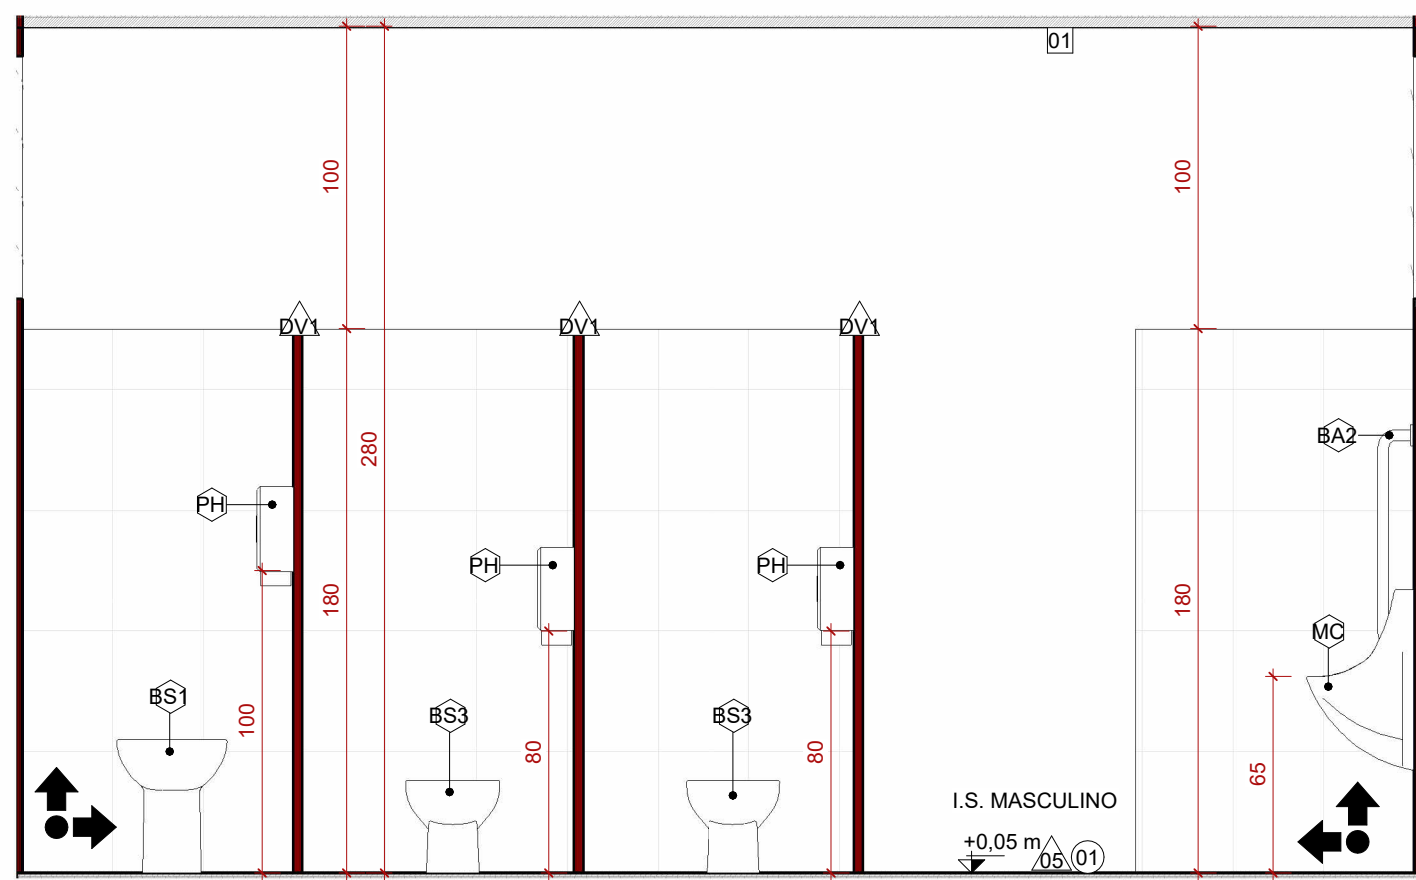


6 AMP. I.S. MASC. - V05
ESCALA 1:25

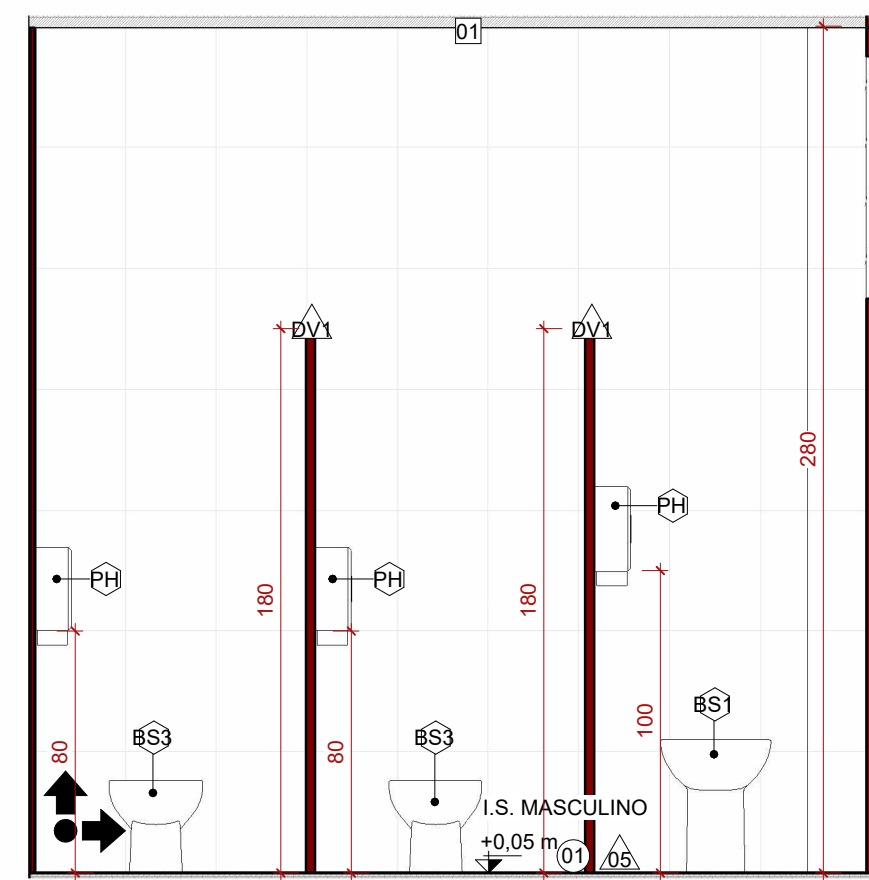

4 AMP. I.S. MASC. - V03
ESCALA 1:25

8 MAPA-CHAVE
ESCALA 1:150

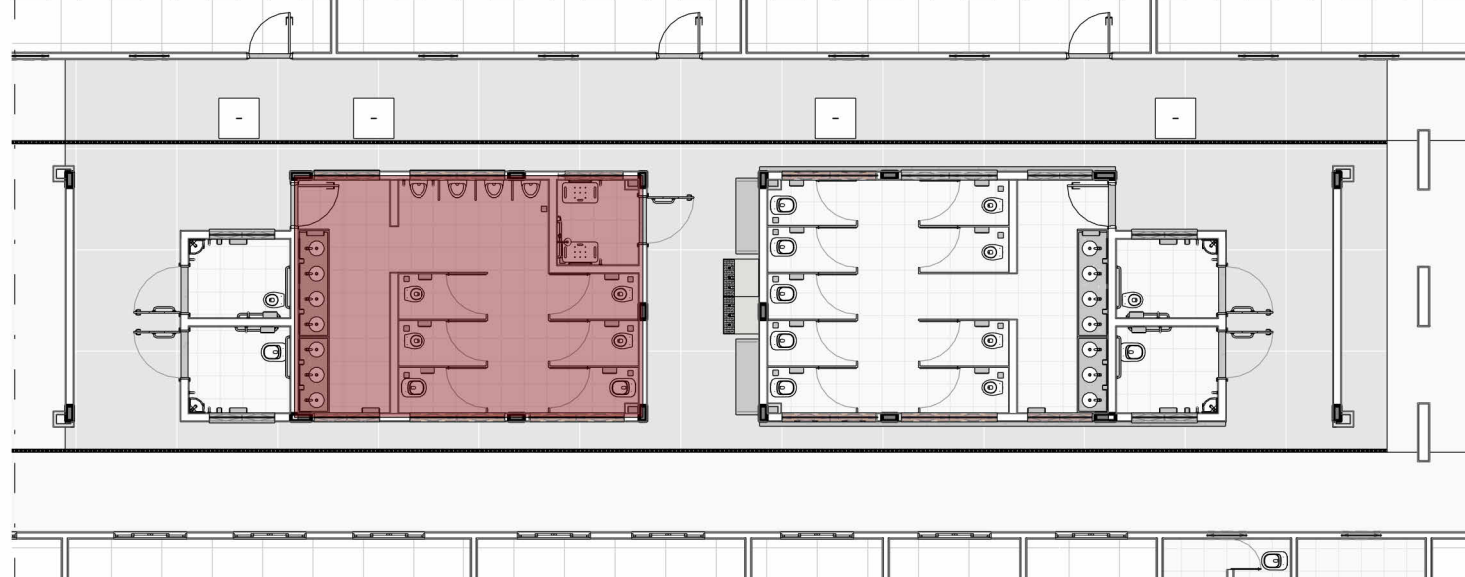

JANELAS						
CÓD.	DESCRIÇÃO	FABRICANTE	LARG (cm)	ALT (cm)	PEIT (cm)	QUANT
J01	JANELA BASCULANTE, EM ALUMÍNIO ANODIZADO E COM VIDRO FOSCO	REF.: SASAZAKI OU EQUIVALENTE	130	80	190	9
J02	JANELA BASCULANTE, EM ALUMÍNIO ANODIZADO E COM VIDRO FOSCO	REF.: SASAZAKI OU EQUIVALENTE	190	80	190	7

PEITORIL / SOLEIRA						
CÓD.	DESCRIÇÃO	FABRICANTE	QUANT.			
PR	PEIRORIL EM GRANITO CINZA ANDORINHA POLIDO NAS FACES EXPOSTAS	CONFORME FORNECEDOR	8			
SL	SOLEIRA EM GRANITO CINZA ANDORINHA POLIDO NAS FACES EXPOSTAS	CONFORME FORNECEDOR	7			

ACESSÓRIOS						
CÓD.	DESCRIÇÃO	FABRICANTE	QUANT.			
BA1	BARRA DE APOIO RETA 80CM, EM AÇO INOX, COM ACABAMENTO POLIDO EM ALTO BRILHO	REF.: TECKINOX OU EQUIVALENTE	8			
BA2	BARRA DE APOIO RETA 70CM, EM AÇO INOX, COM ACABAMENTO POLIDO EM ALTO BRILHO	REF.: TECKINOX OU EQUIVALENTE	8			
BA3	BARRA DE APOIO RETA 40CM, EM AÇO INOX, COM ACABAMENTO POLIDO EM ALTO BRILHO	REF.: TECKINOX OU EQUIVALENTE	8			
BA4	BARRA DE APOIO EM L 70CM, EM AÇO INOX, COM ACABAMENTO POLIDO EM ALTO BRILHO	REF.: TECKINOX OU EQUIVALENTE	1			
BC	BANCO ARTICULADO, COM BASE EM CHAPA PERFURADA DE AÇO INOX E DIMENSÃO DE 70X45CM	REF.: TECKINOX OU EQUIVALENTE	2			
CH	CHUVEIRO ELÉTRICO COMUM CORPO DE PLÁSTICO BRANCO	REF.: DECA OU EQUIVALENTE	1			
ES1	ESPELHO EM CRISTAL NACIONAL 4MM, COM DIMENSÕES DE 40X90CM	CONFORME FORNECEDOR	14			
ES2	ESPELHO EM CRISTAL NACIONAL 4MM, COM DIMENSÕES DE 30X90CM	CONFORME FORNECEDOR	8			
PH	PORTA PAPEL HIGIÊNICO ROLÃO EM PLÁSTICO ABS, SUPORTE PARA ROLÃO DE 300 A 400M	REF.: JSN OU EQUIVALENTE	19			
PN	ALARME AUDIOVISUAL PARA BANHEIRO PCD	REF.: JSN OU EQUIVALENTE	4			
SB	SABONETEIRA EM PLÁSTICO ABS DE SPRAY, NA COR BRANCA, COM CAPACIDADE PARA 900 ML	REF.: JSN OU EQUIVALENTE	12			
TO	TOALHEIRA DE PAPEL INTERFOLHADO EM PLÁSTICO ABS, COR BRANCO/CINZA	REF.: JSN OU EQUIVALENTE	8			

LOUÇAS E PEÇAS VINCULADAS						
CÓD.	DESCRIÇÃO	FABRICANTE	QUANT.			
BS1	BACIA CONVENCIONAL, COM ASSENTO, COR BRANCO	REF.: DECA OU EQUIVALENTE	7			
BS2	BACIA CONVENCIONAL SEM ABERTURA FRONTAL PARA PNE, COM ASSENTO, COR BRANCO	REF.: DECA OU EQUIVALENTE	2			
BS3	BACIA CONVENCIONAL INFANTIL COM ASSENTO, COR BRANCO	REF.: DECA OU EQUIVALENTE	8			
BS4	BACIA CONVENCIONAL INFANTIL SEM ABERTURA FRONTAL PARA PNE, COM ASSENTO, COR BRANCO	REF.: DECA OU EQUIVALENTE	2			
LV1	LAVATÓRIO DE CANTO SUSPENSO, COR BRANCO	REF.: DECA OU EQUIVALENTE	4			
LV2	CUBA DE EMBUTIR, REDONDA, COR BRANCO, COM DIÂMETRO 30CM	REF.: DECA OU EQUIVALENTE	14			
MC	MICTÓRIO COM SIFÃO INTEGRADO PARA VÁLVULA EMBUTIDA	REF.: DECA OU EQUIVALENTE	4			

TORNEIRAS E REGISTROS						
CÓD.	DESCRIÇÃO	FABRICANTE	QUANT.			
TR1	TORNEIRA COM FECHAMENTO AUTOMÁTICO DE MESA, PARA LAVATÓRIO	REF.: DECA OU EQUIVALENTE	18			

BANCADAS / PEDRAS						
CÓD.	DESCRIÇÃO	FABRICANTE	QUANT.			
BG1	BANCADA EM GRANITO CINZA ANDORINHA POLIDO NAS FACES EXPOSTAS - DIM.: 210X90CM	CONFORME FORNECEDOR	2			
BG2	BANCADA EM GRANITO CINZA ANDORINHA POLIDO NAS FACES EXPOSTAS - DIM.: 150X60CM	CONFORME FORNECEDOR	2			

ACABAMENTO DE PAREDE		
CÓD.	DESCRIÇÃO	FABRICANTE
01	PAREDE PINTADA COM TINTA ACRILICA NA COR LARANJA - REF.: VITAMINA DE PAPAIA EQUIVALENTE	REF.: SUVINIL OU EQUIVALENTE
02	PAREDE PINTADA COM TINTA ACRILICA NA COR LARANJA - REF.: VITAMINA DE PAPAIA - BARRADO H=160CM	REF.: SUVINIL OU EQUIVALENTE
03	PAREDE PINTADA COM TINTA ACRILICA NA COR BRANCO NEVE	REF.: SUVINIL OU EQUIVALENTE
04	PAREDE PINTADA COM TINTA ACRILICA NA COR BRANCO NEVE - ACIMA DO BARRADO	REF.: SUVINIL OU EQUIVALENTE
05	REVESTIMENTO CERÂMICO, ACABAMENTO ACETINADO, COR BRANCO, DIM.: 30X40cm	REF.: ELIANE OU EQUIVALENTE

DIVISÓRIAS		
CÓD.	DESCRIÇÃO	FABRICANTE
DV1	DIVISÓRIA DE GRANITO POLIDO NAS FACES EXPOSTAS, H=180cm (SANITÁRIOS E CHUVEIROS) H=120cm (MICTÓRIO)	CONFORME FORNECEDOR
DV2	DIVISÓRIA EM DRYWALL HIDRAULICO SIMPLES COM 7,3 CM DE ESPESURA	CONFORME FORNECEDOR

PISOS		
CÓD.	DESCRIÇÃO	FABRICANTE
01	PISO EM CERÂMICA, ACABAMENTO ACETINADO, DIM 45X45 CM, NA COR BRANCO	REF.: ELIANE OU EQUIVALENTE
02	PISO EM CIMENTO CAMURÇA - PREVER JUNTAS DE DILATAÇÃO A CADA 2 METROS	MOLDADO IN LOCO

FORRO E ACABAMENTOS DE TETO		
CÓD.	DESCRIÇÃO	FABRICANTE
01	FORRO EM GESSO ACARTONADO RU (RESISTENTE A UMIDADE), A SER EMASSADO E PINTADO COM TINTA ACRILICA PREMIUM FOSCA	REF.: GYPSUM OU EQUIVALENTE / SUVINIL OU EQUIVALENTE
02	LAJE EMASSADA COM MASSA ACRILICA E PINTADA COM TINTA ACRILICA FOSCA NA COR BRANCO NEVE	REF.: SUVINIL OU EQUIVALENTE

PORTAS					
CÓD.	DESCRIÇÃO	FABRICANTE	LARG (cm)	ALT (cm)	QUANT
P01	PORTA DE ABRIR TIPO PCD EM AÇO, COM VENEZIANA SEM VENTILAÇÃO, ACABAMENTO COM ESMALTE ACRILICO NA COR PRETA, MAÇANETA TIPO ALAVANCA, CHAPA DE AÇO INOX PARA PROTEÇÃO DAS PORTAS, BARRA DE INOX RETA, 40 CM	REF.: SASAZAKI OU EQUIVALENTE	90	210	5
P02	PORTA DE ABRIR EM AÇO, COM VENEZIANA SEM VENTILAÇÃO, ACABAMENTO COM ESMALTE ACRILICO NA COR PRETA	REF.: SASAZAKI OU EQUIVALENTE	80	210	2
P03	PORTA DE ABRIR EM ALUMÍNIO COM VENEZIANA SEM VENTILAÇÃO, ACABAMENTO ACETINADO, TARJETA LIVRE/Ocupado METÁLICA, COM ACABAMENTO CROMADO, TARJETA LIVRE/Ocupado METÁLICA	REF.: SASAZAKI OU EQUIVALENTE	80	180	15
P04	PORTA PARA ALÇAPÃO DE ABRIR, TAMPÁ EM CHAPA DE AÇO E ACABAMENTO NATURAL	REF.: PRO TAMPAS OU EQUIVALENTE	80	80	1

LEGENDA					
EXISTENTE	À CONSTRUIR	ÁREA PERMEÁVEL	ÁREA PERMEÁVEL	INÍCIO DO ASSENTAMENTO DO PISO	

SIMBOLOGIAS					
(X)	PISO	(X)	TETO	(X)	DIVERSOS
(X)	PAREDE	(X)	RODAPÉ	(X)	ESQUADRIAS
E	EXISTENTE A SER MANTIDO	(X)	DEMOLIÇÃO		

QUADRO DE ÁREAS (VER NOTA 6)					
ÁREA CONSTRUÍDA EXISTENTE (m²)	867,52	ÁREA PERMEÁVEL (m²)	488,62	COEFICIENTE DE APROVEITAMENTO	0,20
ÁREA A DEMOLIR (m²)	0,00	ÁREA DE PROJEÇÃO (m²)	1.499,38	TAXA DE OCUPAÇÃO	29%
ÁREA A CONSTRUIR (m²)	166,10	Nº DE PAVIMENTOS	01	TAXA DE PERMEABILIDADE	09%
ÁREA TOTAL CONSTRUÍDA (m²)	1.033,62	ÁREA DO LOTE (m²)	5.172,86		

NOTAS

- OBSERVAÇÕES GERAIS:
- 1 - CONFERIR MEDIDAS NO LOCAL
 - 2 - NÃO UTILIZAR ESCALA SOBRE PAPEL
 - 3 - EM CASO DE CONFLITO DE COTAS, PREVALECE A DO DESENHO DE MAIOR ESCALA
 - 4 - EM CASO DE DÚVIDAS, CONSULTE SEMPRE O RESPONSÁVEL TÉCNICO
 - 5 - COTAS EM CENTÍMETROS
 - 6 - NÃO FOI REALIZADO LEVANTAMENTO TOPOGRÁFICO DO TERRENO, AS INFORMAÇÕES UTILIZADAS TÊM COMO BASE O DOCUMENTO FORNECIDO PELO CLIENTE, O QUE PODE RESULTAR EM IMPRECIÇÕES NOS AFASTAMENTOS DA EDIFICAÇÃO EXISTENTE, NAS MEDIDAS E/OU NOS CÁLCULOS DO QUADRO DE ÁREAS.
 - 7 - CONSIDEROU-SE QUE O NORTE VERDADEIRO ESTÁ ROTACIONADO 66,64° EM RELAÇÃO AO NORTE DO PROJETO, NO SENTIDO ANTI-HORÁRIO.
 - 8 - NÃO FOI POSSÍVEL DEFINIR O NÍVEL TOPOGRÁFICO CORRESPONDENTE AO NÍVEL 0,00 DO PROJETO, DEVIDO À AUSÊNCIA DO LEVANTAMENTO TOPOGRÁFICO.

REVISÃO	DESCRIÇÃO	TIPO	ELABORADO	VERIFICADO	DATA
00	EMIÇÃO INICIAL	EXE	NATHÁLIA GOMES	DECL	10/2025
01	COMPATIBILIZAÇÃO	EXE	NATHÁLIA GOMES	DECL	10/2025
02	ATUALIZAÇÃO DE CARIMBO	EXE	NATHÁLIA GOMES	DECL	11/2025

TIPOS DE EMISSÃO	ASB - AS BUILT MVP - MVP BSC - BÁSICO	EXE - EXECUTIVO ACS - ACESSIBILIDADE URB - URBANISMO	RST - RESTAURO IMP - IMPLANTAÇÃO PSG - PAISAGISMO
------------------	---	--	---



PROJETA CONSULTORIA E SERVIÇOS
AV. BARÃO HOMEM D E MELO, Nº 3280 - NOVA GRANADA
BELO HORIZONTE - MG - CEP: 30.404-980
TEL: (31) 3347-4405 / (31) 3347-7079 / (31) 3571-1920
EMAIL: contato@grupoprojetaengenharia.com.br



PREFEITURA MUNICIPAL DE COROMANDEL
RUA ARTUR BERNARDES, 170, CENTRO, COROMANDEL-MG
(34) 3841-1344 | gabinete@coromandel.mg.gov.br

ESCOLA MONSENHOR FLEURY CURADO - BANHEIOS
RUA MONSENHOR FLEURY CURADO, 328 - PÂNTANO DE SANTA CRUZ, COROMANDEL-MG

PROJETO DE ARQUITETURA

AUTORIA DO PROJETO:	CONTRATANTE DO PROJETO:
GABRIELLA APARECIDA ALVES PINTO SANTOS CAU - A145539-7	PREFEITURA MUNICIPAL DE COROMANDEL

DATA: NOVEMBRO/2025	ESCALA: INDICADA	CÓDIGO: PRJ-221280
------------------------	---------------------	-----------------------

TÍTULO DOS DESENHOS: AMPLIAÇÃO I.S. MASCULINO	PRANCHA: 06/09
--	-------------------

DIREITOS AUTORAIS RESERVADOS. PROIBIDO REPRODUÇÃO, DIVULGAÇÃO OU ALTERAÇÃO SEM ORDEM EXPRESSA DO AUTOR.

TÍTULO DO ARQUIVO:
PRJ-221280-EXE-ARQ-0101-REV00