


TABELA			
ESPÉCIE	UNIDADES	IMAGEM	LEGENDA
ÁRVORE DE ESPÉCIES DIVERSAS EXISTENTES	-	-	
BANCO COM ENCOSTO 1,60M DE COMPRIMENTO	6 UNIDADES	-	
POSTE DE ILUMINAÇÃO	17 UNIDADES	-	
GRAMA ESMERALDA nome científico: Zoysia japonica	ÁREA: aproximadamente A: 1.271,75m²		
PISO INTERTRAVADO CIMENTÍCIO	ÁREA: aproximadamente A: 1.426,30m²	-	
PISO INTERTRAVADO VERMELHO	ÁREA: aproximadamente A: 531,64m²	-	
ZINNIA nome científico: Zinnia elegans / Zinnia violacea	104 UNIDADES - 0,2 metros cada		
LIXEIRAS EM ALUMÍNIO PINTADA EM LARANJA MARACATU	4 unidades	-	
ÁRVORE DE ESPÉCIES DIVERSAS - SENDO YPÊS DIVERSOS, FLAMBOYANT, MANACA DA SERRA	12 unidades - SERÃO 9 ÁRVORES RETIRADAS E 12 ÁRVORES REPLANTADAS	-	

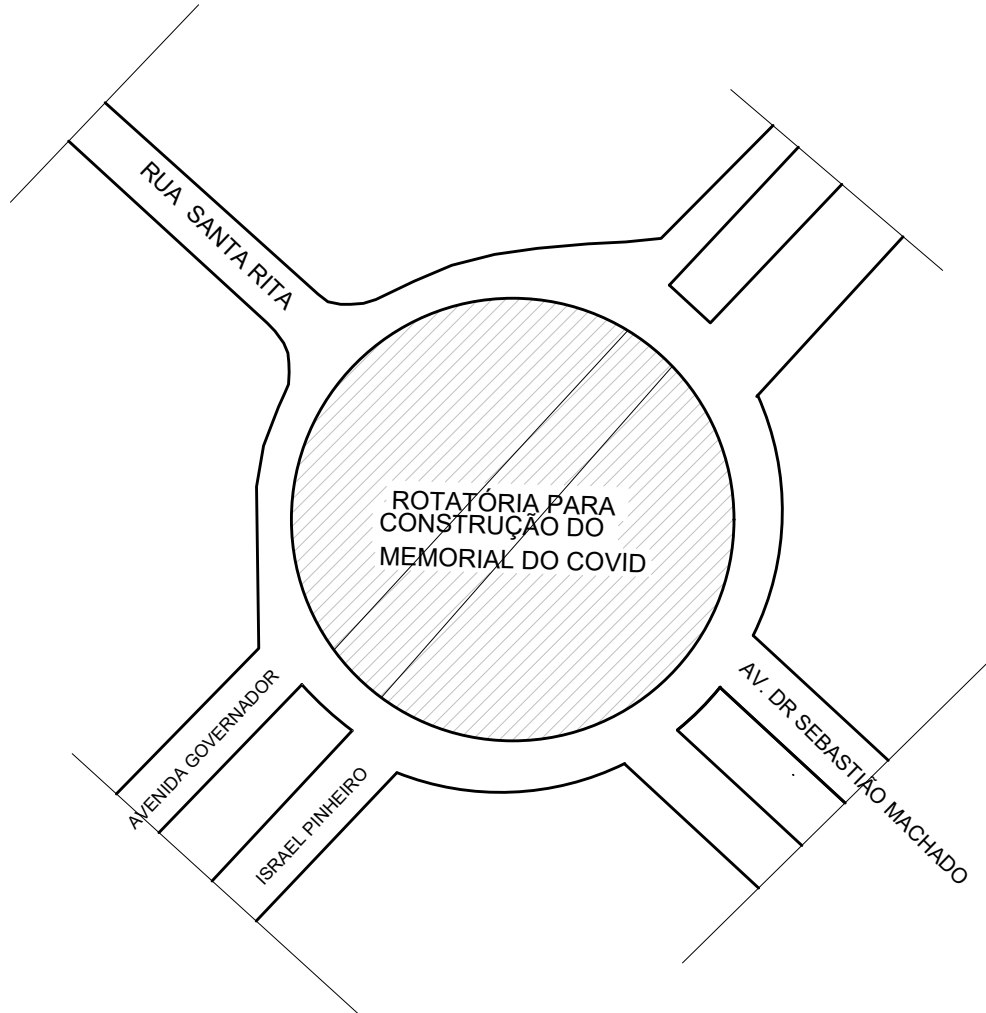

PLANTA BAIXA - LOCAÇÃO
SEM ESCALA

OBS.: TODAS AS MEDIDAS DEVEM SER CONFERIDAS ANTES DE EXECUTAR.

PLANTA BAIXA
ESCALA 1/200

PROPRIETÁRIO PREFEITURA MUNICIPAL DE COROMANDEL	CONTEÚDO PLANTA BAIXA, PLANTA BAIXA - LOCAÇÃO E TABELA		FOLHA 01/05
	ENDEREÇO AVENIDA GOVERNADOR ISRAEL PINHEIRO, Nº85 - BAIRRO PADRE LÁZARO MENEZES - COROMANDEL/MG	DATA 27/03/2023 DESENHISTA NATÁLIA FELIX	