



RUA DOMINGOS LACERDA

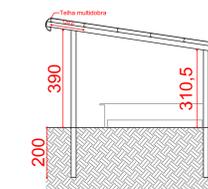


CORTE AA
ESC 1:100

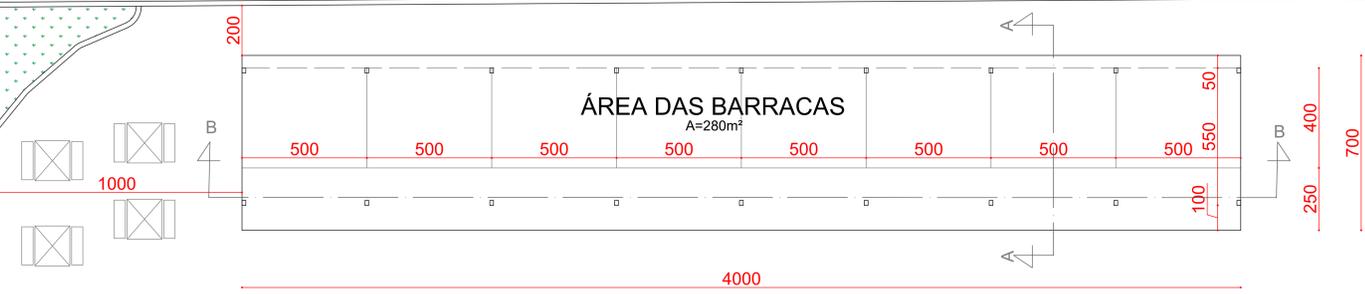


ESPAÇO MESAS

CANTEIRO


PLANTA BAIXA
ESC 1:100

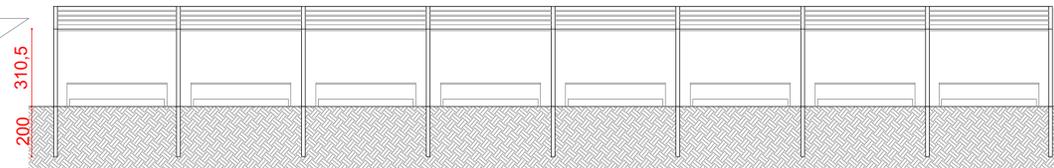


CORTE BB
ESC 1:100

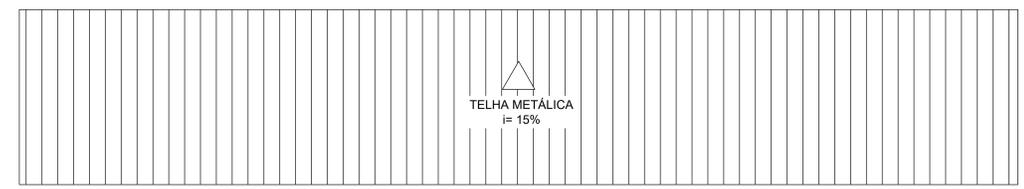

COBERTURA
ESC 1:100

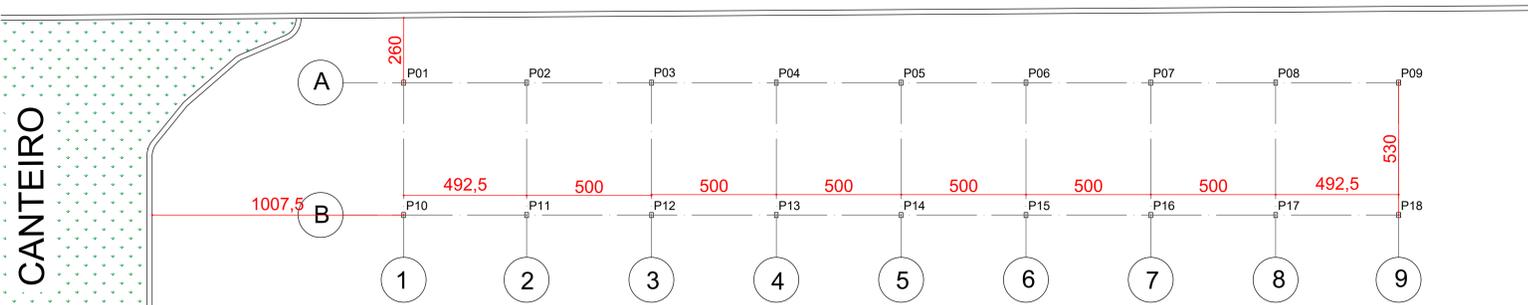


LOCAÇÃO DOS PILARES
ESC 1:100

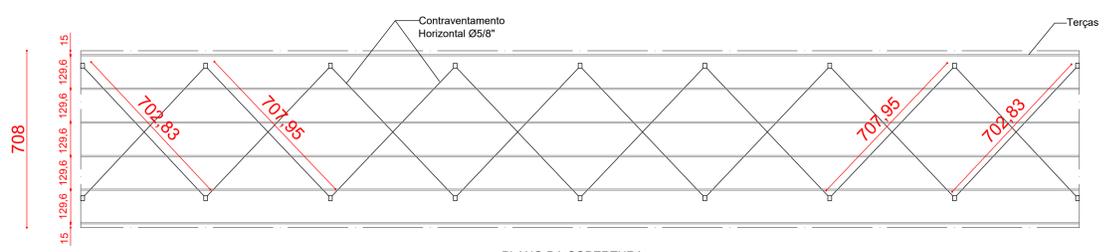

PLANO DA COBERTURA


DETALHAMENTO DOS PILARES e VIGAS
Pilar caixa composto de dois perfis do tipo U enrijecido (200x75x25)

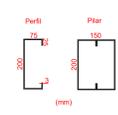

DETALHAMENTO DAS TERÇAS
Terças compostas por perfil unico do tipo U enrijecido (150x60x20)



DETALHAMENTO TELHA MULTIDOBRA
*Desenvolvido a partir do catálogo de Telhas e Perfis TUPER

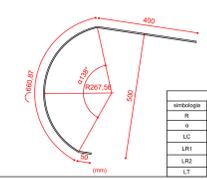

simbologia	unidade	quantidade	medidas
TR	mm	1	267,50
TR	mm	1	150
LC	mm	1	160,67
LRH	mm	1	400
LRZ	mm	1	90
LT	mm	1	110,8700

PROJETO PARA CONSTRUÇÃO DE EDIFICAÇÃO COMERCIAL
Proprietário: Prefeitura Municipal de Coromandel

PROJETO ARQUITETÔNICO

Local: Rua Domingos Lacerda, s/nº - S: 005 - Q: 006 - L: 218
Bairro: Centro - Coromandel / MG

SITUAÇÃO: [Mapa de localização]

QUADRO DE ÁREAS

TERRENO	2666,74 m²	Conteúdo:	Planta baixa, cortes AA e BB, cobertura, localização e detalhamento
CONSTRUÇÃO	280 m²	Proprietário:	PREFEITURA MUNICIPAL DE COROMANDEL

Projeto / RT: IGOR RODRIGUES PERES - CREA MG 251.982/D

TO/CA: TO: 10,49% CA: 0,105

Aprovações: