

QUANTITATIVO DE PLACAS					
TRECHO	PLACA - TIPO	DIMENSÃO (cm)	ÁREA (m²)	QUANTIDADE	ÁREA TOTAL (m²)
RUA DA SAÍDA 2	DUPLA DENOMINATIVA DE LOGRADOURO	20 x 45		02	
RUA QUATRO	DUPLA DENOMINATIVA DE LOGRADOURO	20 x 45		02	
RUA QUATRO	REGULAMENTAÇÃO	Ø 50	0,20	02	0,40
RUA OITO	DUPLA DENOMINATIVA DE LOGRADOURO	20 x 45		02	
RUA OITO	REGULAMENTAÇÃO	Ø 50	0,20	01	0,20
TOTAL					0,60


QUANTITATIVO DE SINALIZAÇÃO HORIZONTAL - LINHA DIVISÓRIA DE FLUXO		
TRECHO	TIPO	COMPRIMENTO TOTAL (m)
RUA DA SAÍDA 2	LINHAS DE RESINA ACRILICA DE 0,6MM DE ESPESSURA E LARGURA = 0,15M	Comprimento da via = 38,00
RUA QUATRO	LINHAS DE RESINA ACRILICA DE 0,6MM DE ESPESSURA E LARGURA = 0,15M	Comprimento da via = 106,50
RUA OITO	LINHAS DE RESINA ACRILICA DE 0,6MM DE ESPESSURA E LARGURA = 0,15M	Comprimento da via = 81,00
TOTAL		225,50

QUANTITATIVO DE SINALIZAÇÃO HORIZONTAL - LINHAS DE RETENÇÃO				
TRECHO	TIPO	COMPRIMENTO (m)	LARGURA (m)	ÁREA (m²)
RUA QUATRO	LINHAS DE RESINA ACRILICA DE 0,6MM DE ESPESSURA E LARGURA = 0,40M	5,60	0,40	2,24
RUA OITO	LINHAS DE RESINA ACRILICA DE 0,6MM DE ESPESSURA E LARGURA = 0,40M	2,80	0,40	1,12
TOTAL				3,36

QUANTITATIVO DE SINALIZAÇÃO HORIZONTAL - FAIXA DE PEDESTRE					
TRECHO	TIPO	COMPRIMENTO (m)	QUANTIDADE (un)	LARGURA (m)	ÁREA (m²)
RUA DA SAÍDA 2	LINHAS DE RESINA ACRILICA DE 0,6MM DE ESPESSURA E LARGURA = 0,40M	4,00	7,00	0,40	11,20
RUA QUATRO	LINHAS DE RESINA ACRILICA DE 0,6MM DE ESPESSURA E LARGURA = 0,40M	4,00	6,00	0,40	9,60
RUA OITO	LINHAS DE RESINA ACRILICA DE 0,6MM DE ESPESSURA E LARGURA = 0,40M	4,00	6,00	0,40	9,60
TOTAL					30,40

QUANTITATIVO DE SINALIZAÇÃO HORIZONTAL - SETAS, SÍMBOLOS E DIZERES				
TRECHO	TIPO	ÁREA (m²)	QUANTIDADE (un)	ÁREA TOTAL (m²)
RUA QUATRO	PARE - RESINA ACRILICA DE 0,6MM	2,87	2,00	5,74
RUA OITO	PARE - RESINA ACRILICA DE 0,6MM	2,87	1,00	2,87
TOTAL				8,61

GABARITO DE SINALIZAÇÃO HORIZONTAL

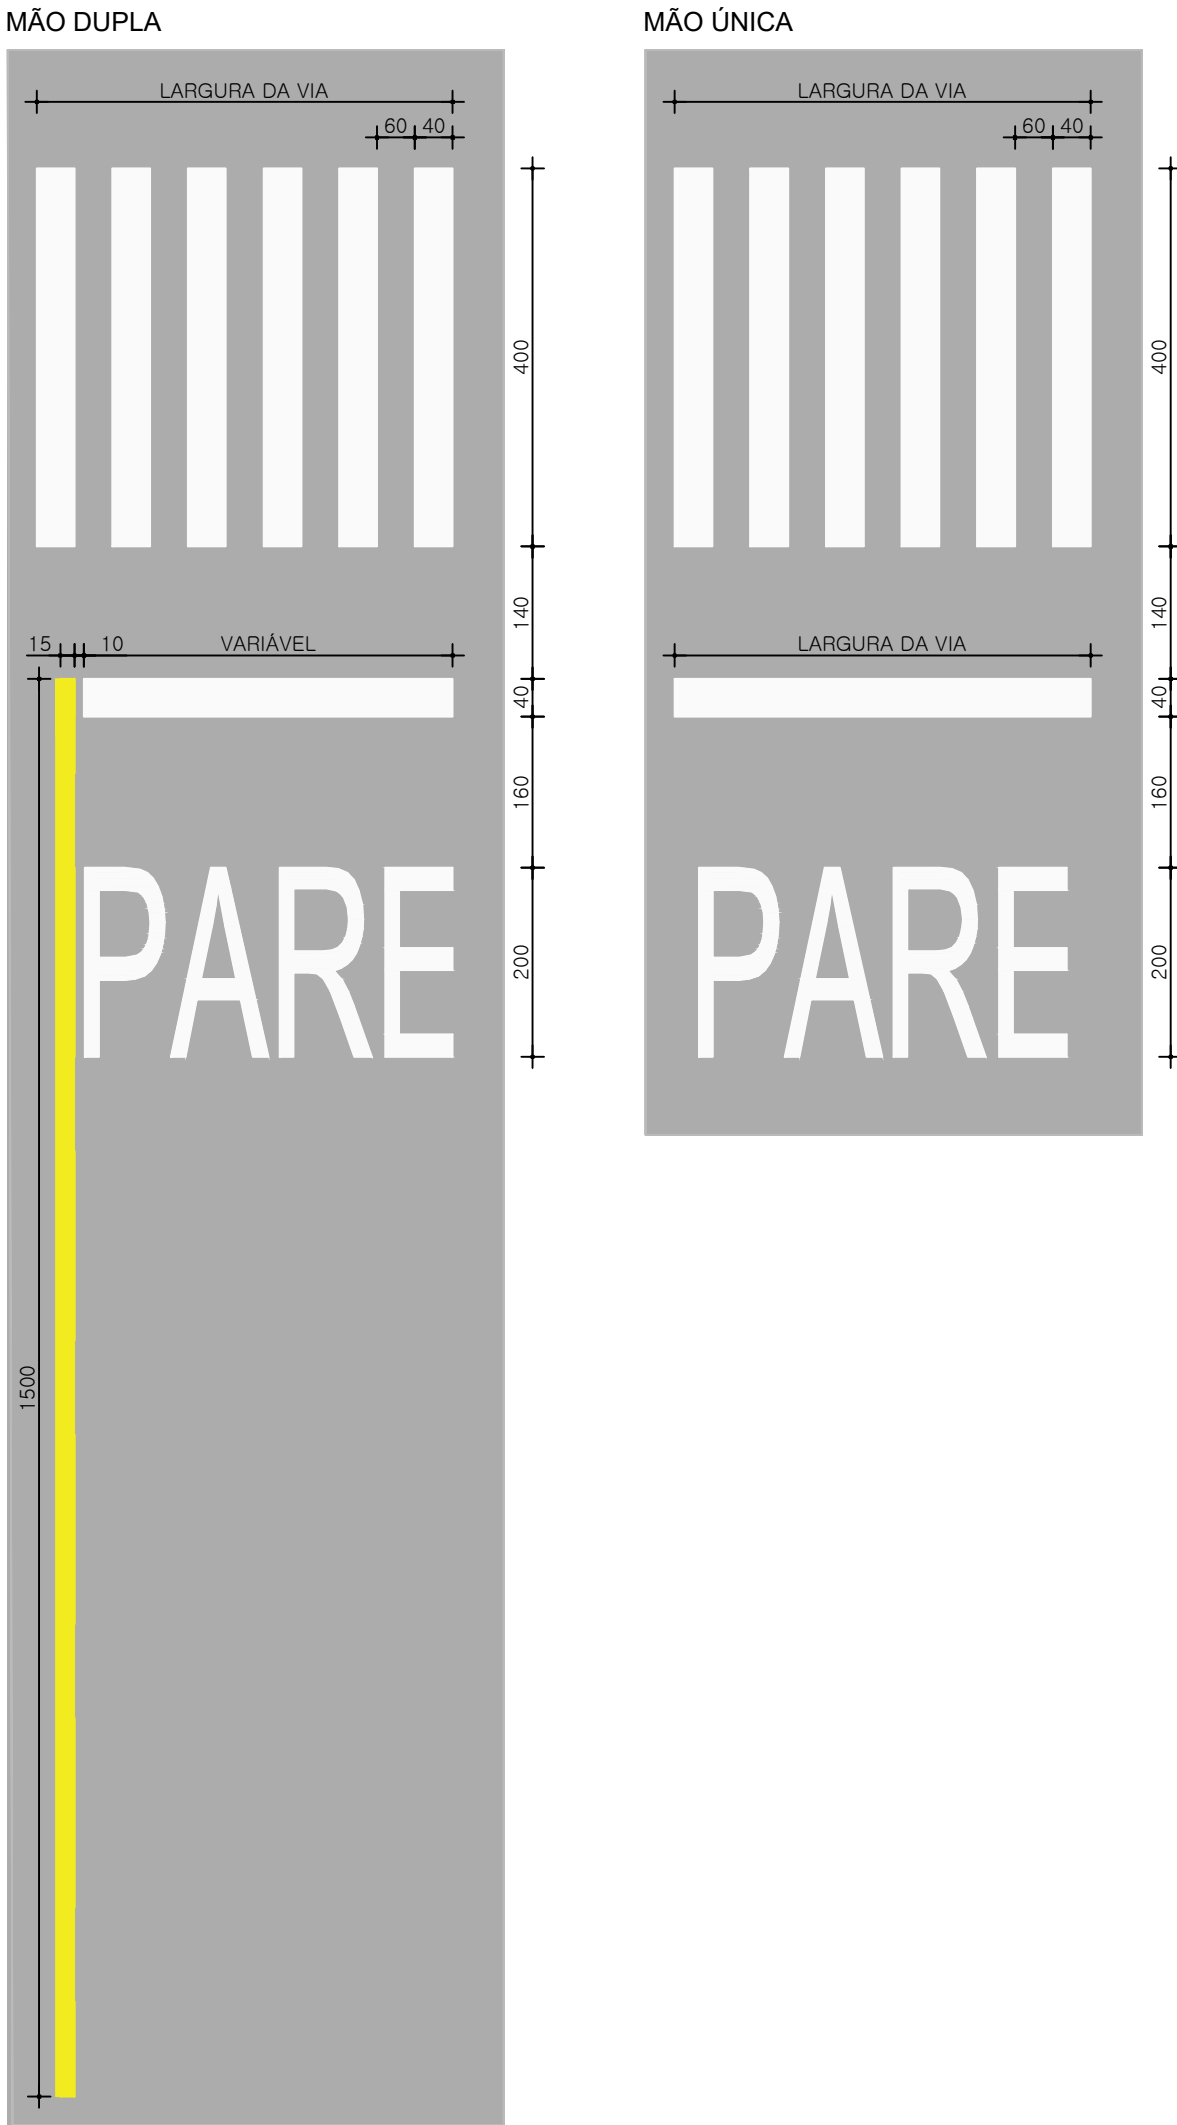


00	Entrega para o Cliente	Eng°. Guilherme Soares Rodrigues CREA: 194.731/D MG	11/11/2024
REV.	EMIÇÃO	SUPERVISÃO	DATA



Estado de Minas Gerais
PREFEITURA MUNICIPAL DE COROMANDEL
GESTÃO DE OBRAS, SERVIÇOS PÚBLICOS,
PLANEJAMENTO URBANO E INFRAESTRUTURA RURAL

PROJETO DE
SINALIZAÇÃO VIÁRIA

CONTEM: PLANTA BAIXA DE SINALIZAÇÃO, GABARITO DE SINALIZAÇÃO HORIZONTAL, DETALHES, PLANTA DE SITUAÇÃO, QUANTITATIVOS E LEGENDA.		FOLHA 01/01
OBSERVAÇÕES: - ENDEREÇO: RUA DA SAÍDA 2, RUA QUATRO, RUA OITO, DISTRITO DE ALEGRE, COROMANDEL/MG - OBJETO: INTERVENÇÕES DE QUALIFICAÇÃO VIÁRIA NO PERÍMETRO URBANO DO MUNICÍPIO DE COROMANDEL/MG - Nº CONTRATO DE REPASSE: 948993/2023 - RESPONSÁVEL: FERNANDO BRENO VALADARES VIEIRA CPF: 090.207.928-36 - ART: MG20243521192		PROP.: PREFEITURA MUNICIPAL DE COROMANDEL CNPJ: 18.591.149/0001-58 AUTOR: ENG.º GUILHERME SOARES RODRIGUES CREA: MG - 194.731/D R.T.: CREA:
DATA: NOV/2024	DES.: ENG.º, GUILHERME S. R.	

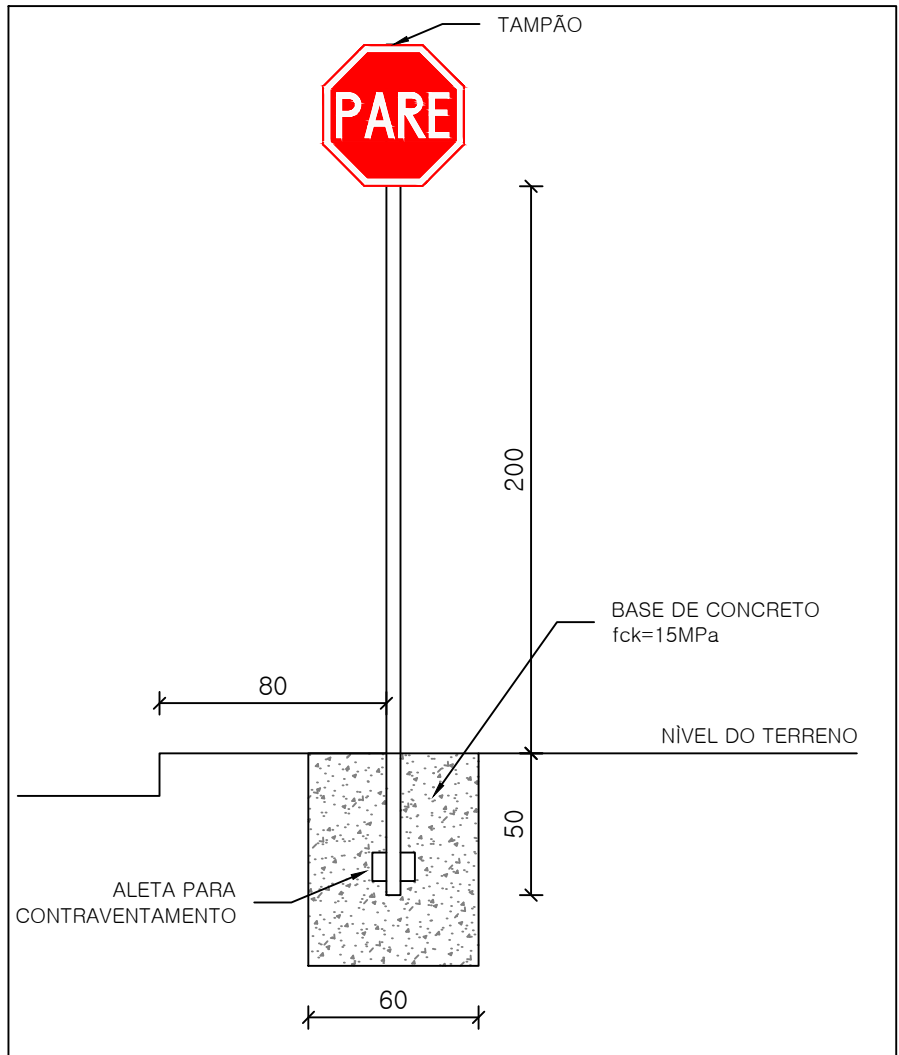

DETALHE DE INSTALAÇÃO DE PLACA
SEM ESCALA

