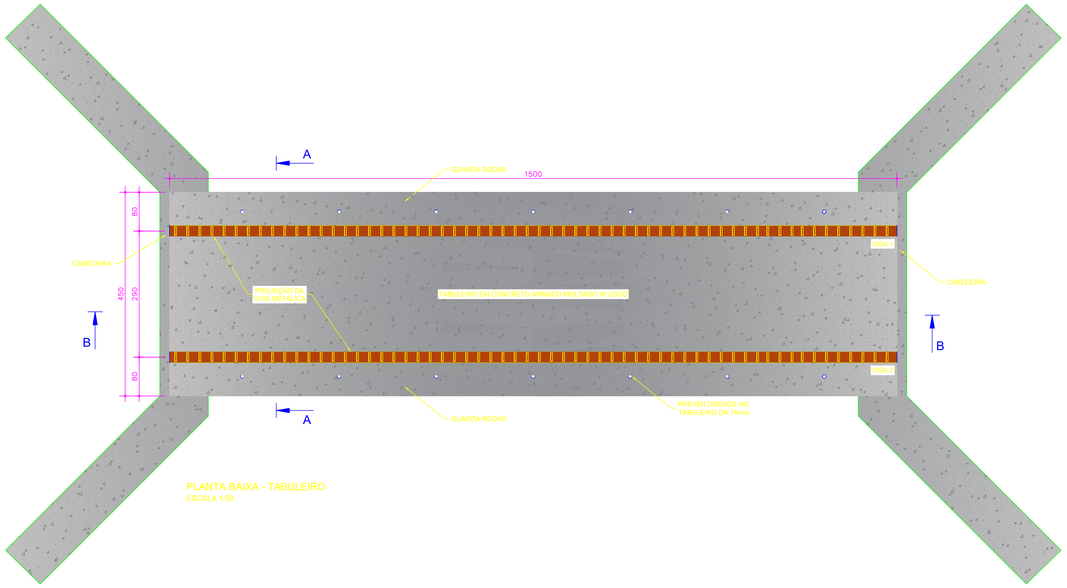

PLANTA BAIXA - TABULEIRO
ESCALA 1/50

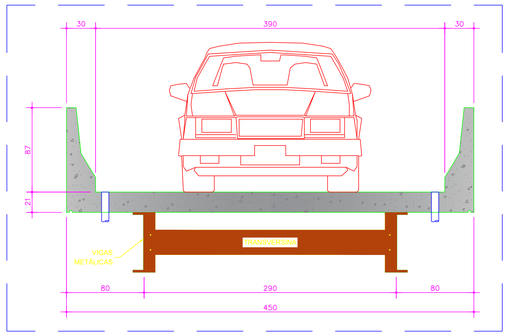

CORTE TRANSVERSAL AA
ESCALA 1/25

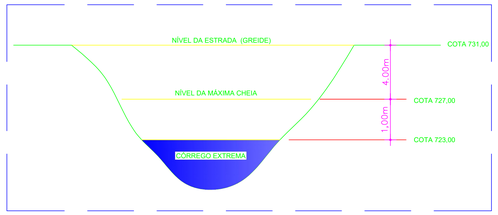

BATIMETRIA
SEM ESCALA

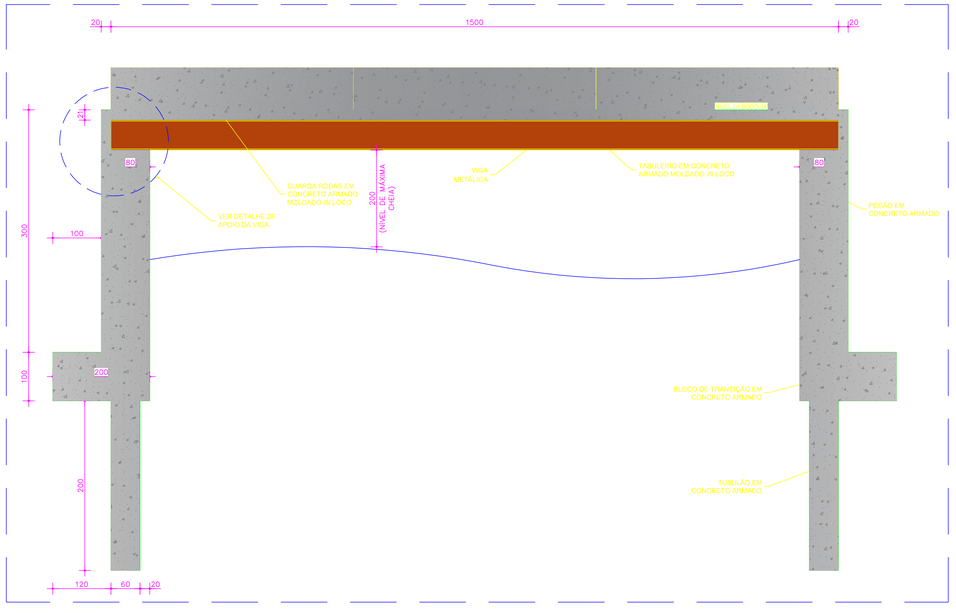

CORTE LONGITUDINAL BB
ESCALA 1/50

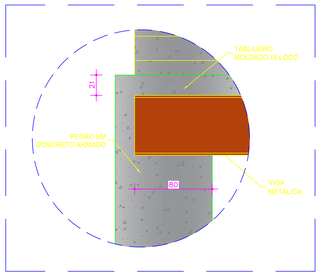

DETALHE DO APOIO DA VIGA
ESCALA 1/25

00	Emissão Inicial	Engº. IGOR DE MOURA LEMES PEREIRA CREA: 212932/D MG	15/06/2018
REV.	EMISSÃO	SUPERVISÃO	DATA

PROJETO DE CONSTRUÇÃO DE PONTE SOBRE O CÓRREGO DA REGIÃO DO ALTINHO

PROJETO ARQUITETÔNICO

CONTEM:
PLANTA BAIXA, CORTES LONGITUDINAL E TRANSVERSAL, DETALHES, BATIMETRIA E CROQUI DE LOCALIZAÇÃO DA PONTE.

FOLHA
01/05

OBSERVAÇÕES:

- ENDEREÇO: ESTRADA COROMANDEL / DISTRITO DE SANTO INÁCIO COROMANDEL-MG

- COMPRIMENTO = 15,00m
- LARGURA = 4,20m
- ÁREA = 63,00m²

- ART:

PROP.: PREFEITURA MUNICIPAL DE COROMANDEL
CNPJ: 18.591.149/0001-58

AUTOR: ENG.° IGOR DE MOURA LEMES PEREIRA
CREA: MG - 212932/D

R.T. : ENG.° IGOR DE MOURA LEMES PEREIRA
CREA: MG - 212932/D

DATA: SET/2025

DES.: