



1 PLANTA DE COBERTURA

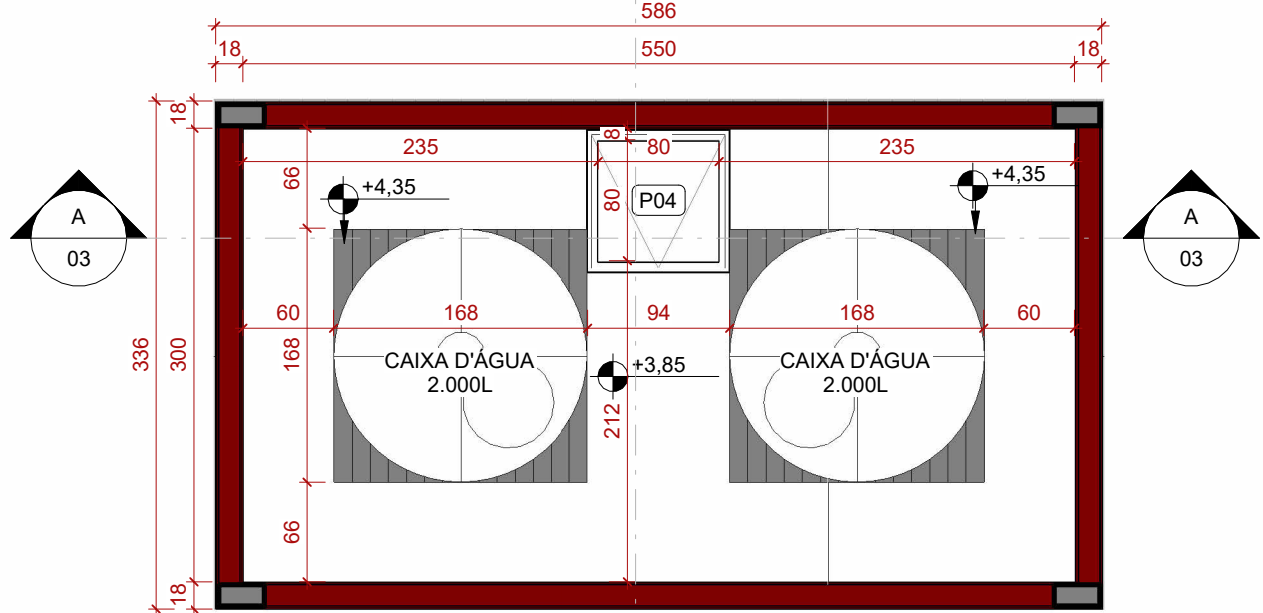

2 PLANTA DE BARRILHETE

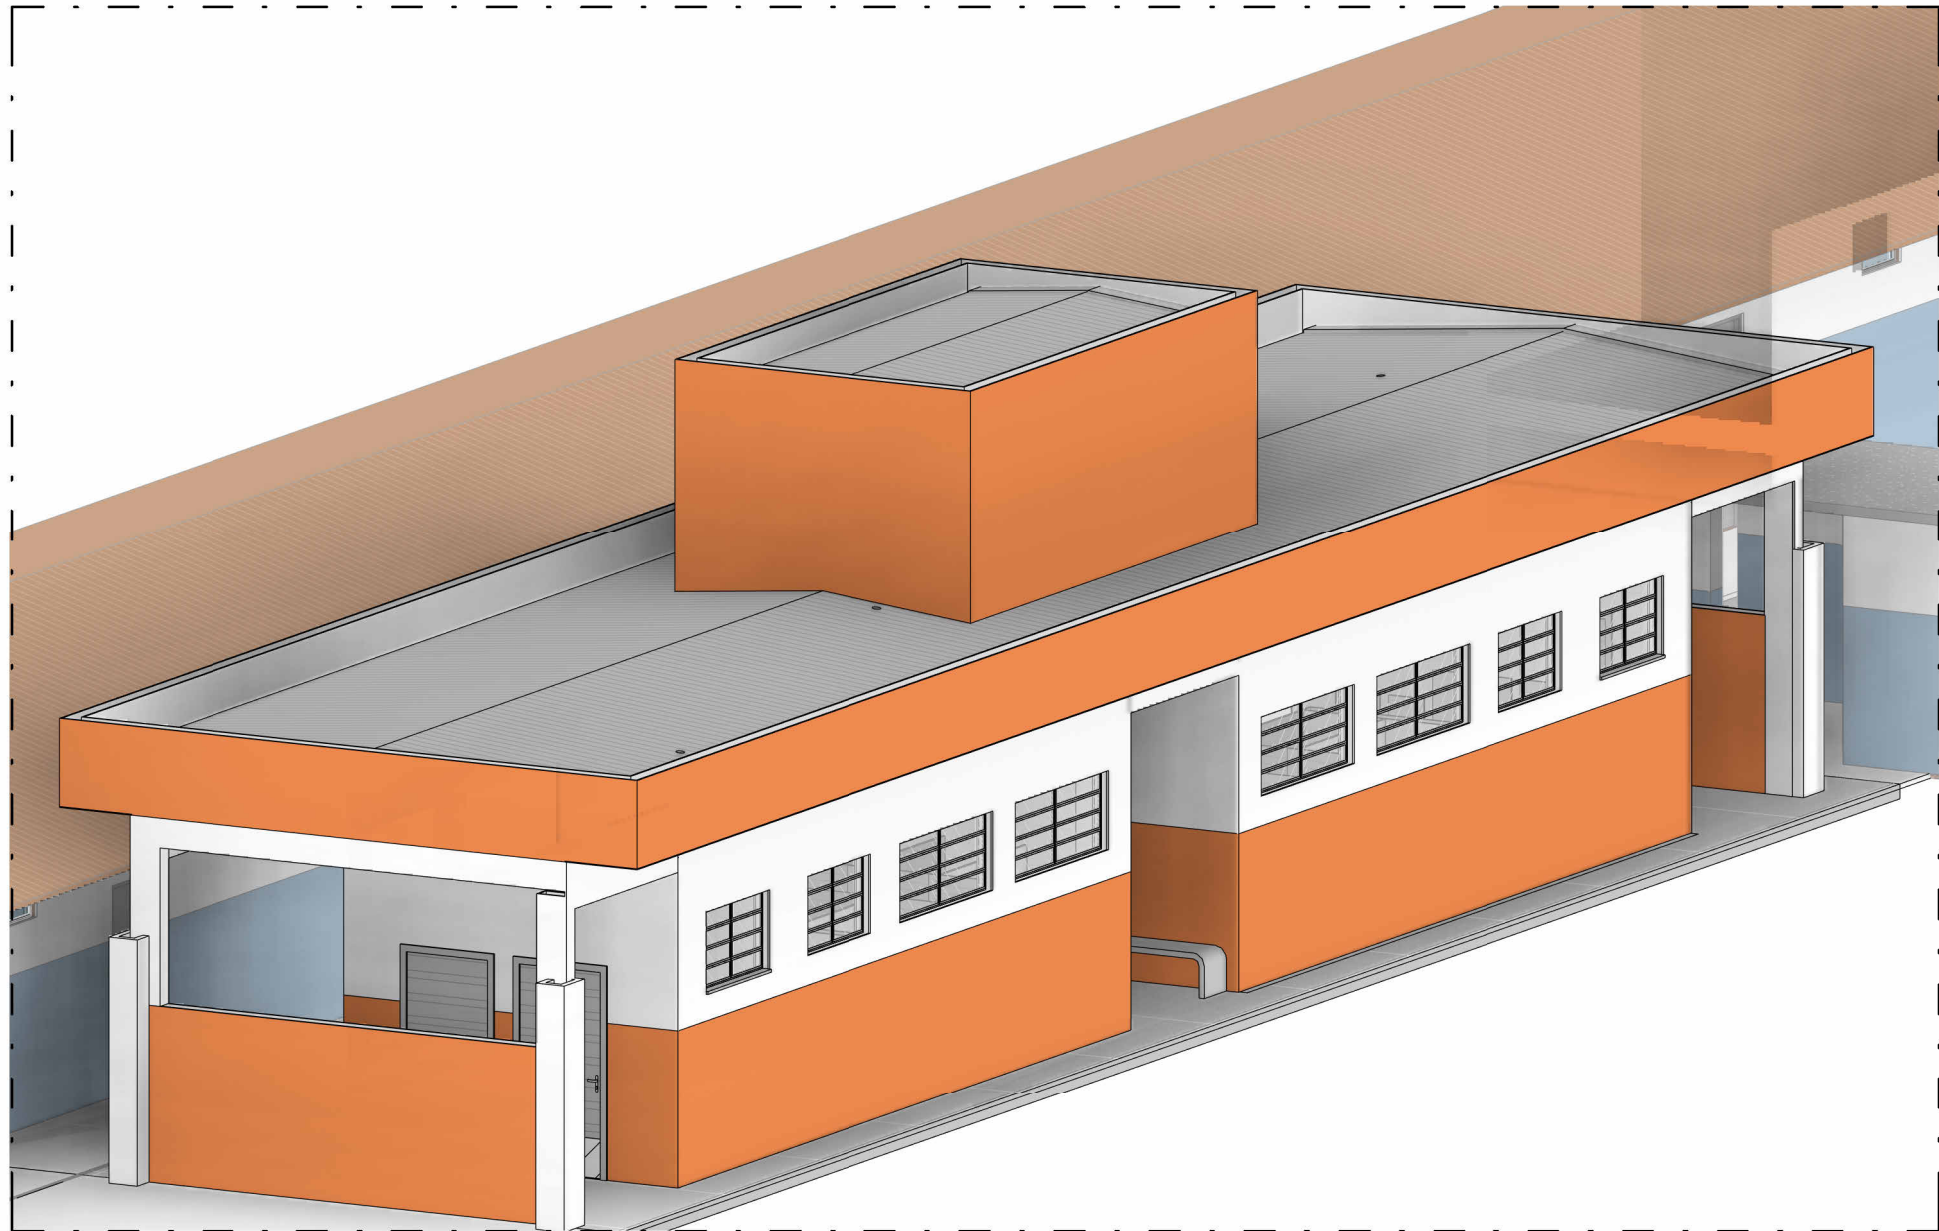


4 PERSPECTIVA 01

SEM ESCALA

3 DIAGRAMA DE SITUAÇÃO

ESCALA 1 : 300

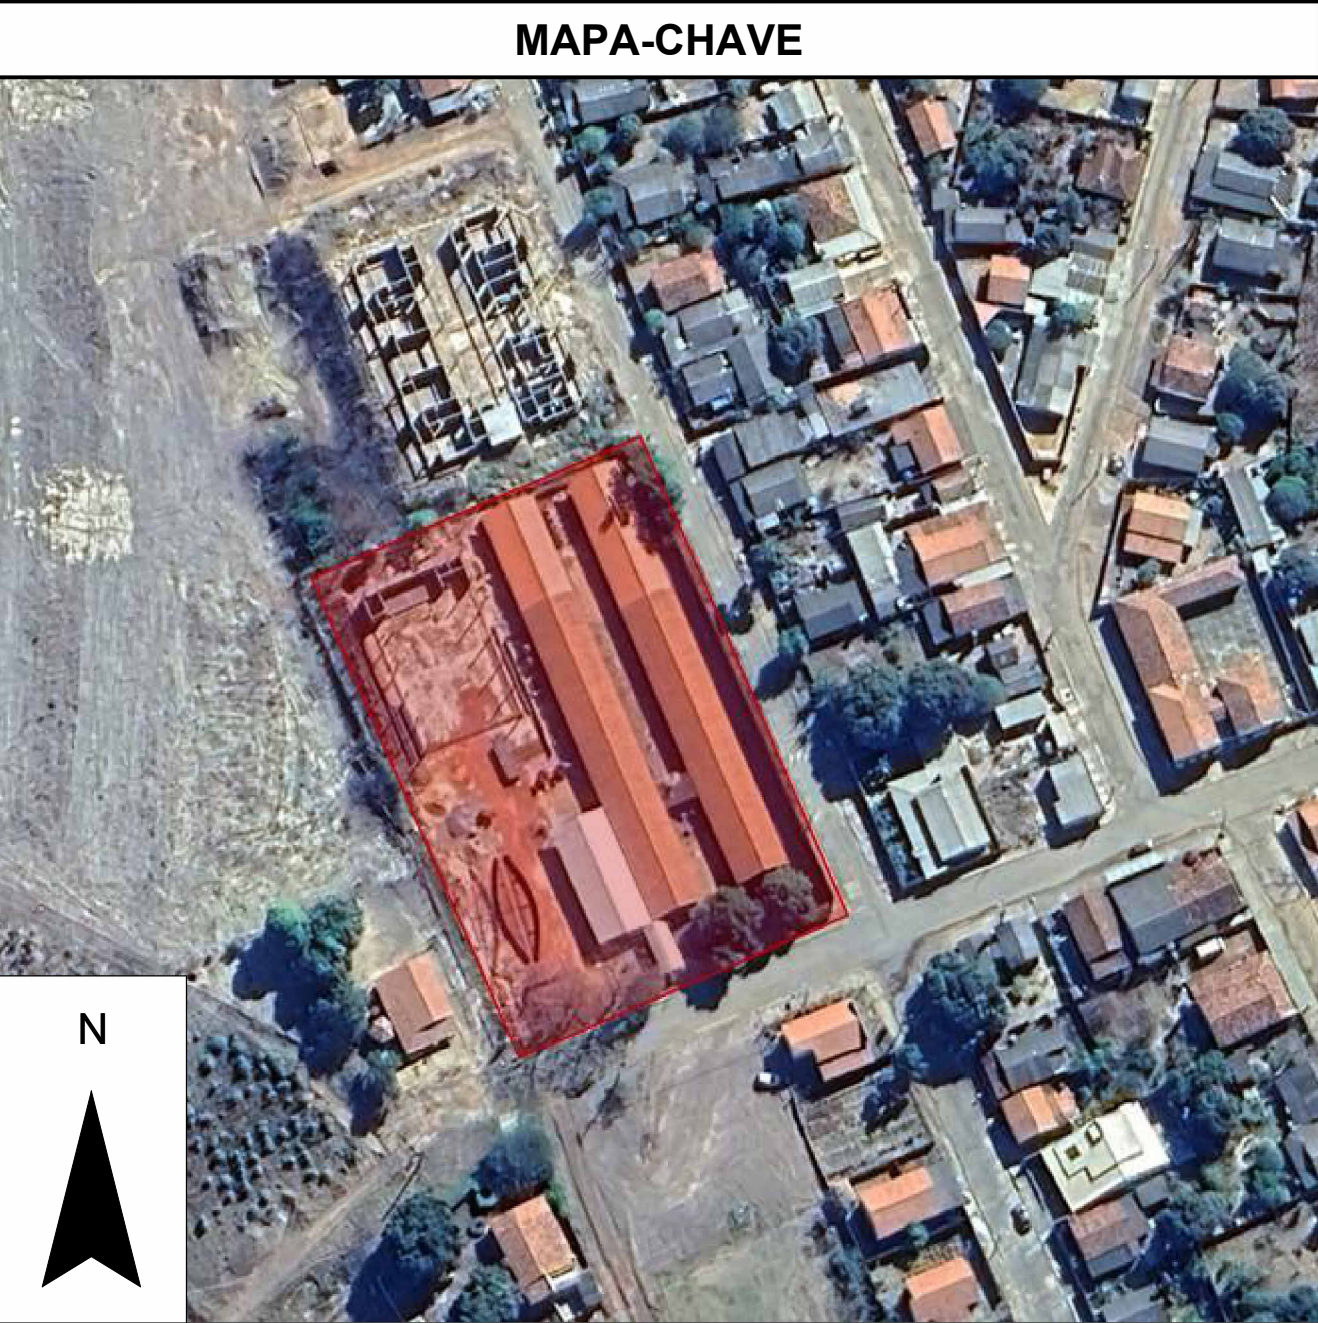

MAPA-CHAVE

TELHADOS		
CÓD.	DESCRIÇÃO	FABRICANTE
TM	TELHA METÁLICA GALVANIZADA TRAPEZOIDAL, COM ACABAMENTO NATURAL	REF.: CALHA FORTI OU EQUIVALENTE

LEGENDA				
EXISTENTE	À CONSTRUIR	ÁREA PERMEÁVEL	ÁREA PERMEÁVEL	INÍCIO DO ASSENTAMENTO DO PISO

SIMBOLOGIAS			
(X)	PISO	(X)	TETO
(X)	PARADE	(X)	RODAPÉ
E	EXISTENTE A SER MANTIDO	(X)	ESQUADRIAS
		(X)	DEMOLIÇÃO

QUADRO DE ÁREAS (VER NOTA 6)				
ÁREA CONSTRUIDA EXISTENTE (m²)	867,52	ÁREA PERMEÁVEL (m²)	488,62	COEFICIENTE DE APROVEITAMENTO
ÁREA A DEMOLIR (m²)	0,00	ÁREA DE PROJEÇÃO (m²)	1.499,38	TAXA DE OCUPAÇÃO
ÁREA A CONSTRUIR (m²)	166,10	Nº DE PAVIMENTOS	01	TAXA DE PERMEABILIDADE
ÁREA TOTAL CONSTRUIDA (m²)	1.033,62	ÁREA DO LOTE (m²)	5.172,86	0,20
				29%
				09%

NOTAS

- OBSERVAÇÕES GERAIS:
- 1 - CONFERIR MEDIDAS NO LOCAL
  - 2 - NÃO UTILIZAR ESCALA SOBRE PAPEL
  - 3 - EM CASO DE CONFLITO DE COTAS, PREVALEÇA A DO DESENHO DE MAIOR ESCALA
  - 4 - EM CASO DE DÚVIDAS, CONSULTE SEMPRE O RESPONSÁVEL TÉCNICO
  - 5 - COTAS EM CENTÍMETROS
  - 6 - NÃO FOI REALIZADO LEVANTAMENTO TOPOGRÁFICO DO TERRENO. AS INFORMAÇÕES UTILIZADAS TÊM COMO BASE O DOCUMENTO FORNECIDO PELO CLIENTE, O QUE PODE RESULTAR EM IMPRECIÇÕES NOS AFASTAMENTOS DA EDIFICAÇÃO EXISTENTE, NAS MEDIDAS E/OU NOS CÁLCULOS DO QUADRO DE ÁREAS.
  - 7 - CONSIDEROU-SE QUE O NORTE VERDADEIRO ESTÁ ROTACIONADO 66,64° EM RELAÇÃO AO NORTE DO PROJETO, NO SENTIDO ANTI-HORÁRIO.
  - 8 - NÃO FOI POSSÍVEL DEFINIR O NÍVEL TOPOGRÁFICO CORRESPONDENTE AO NÍVEL 0,00 DO PROJETO, DEVIDO À AUSÊNCIA DO LEVANTAMENTO TOPOGRÁFICO.

REVISÃO	DESCRIÇÃO	TIPO	ELABORADO	VERIFICADO	DATA
00	EMIÇÃO INICIAL	EXE	NATHALIA GOMES	DECL	10/2025
01	COMPATIBILIZAÇÃO	EXE	NATHALIA GOMES	DECL	10/2025
02	ATUALIZAÇÃO DE CARIMBO	EXE	NATHALIA GOMES	DECL	11/2025

TIPOS DE EMISSÃO	ASB - AS BUILT MVP - MVP BSC - BÁSICO	EXE - EXECUTIVO ACS - ACESSIBILIDADE URB - URBANISMO	RST - RESTAURO IMP - IMPLANTAÇÃO PSG - PAISAGISMO
------------------	---	--	---



**PROJETA CONSULTORIA E SERVIÇOS**  
AV. BARÃO HOMEM D E MELO, Nº 3280 - NOVA GRANADA  
BELO HORIZONTE - MG - CEP: 30.404-090  
TEL: (31) 3347-4405 / (31) 3347-7079 / (31) 3571-1920  
EMAIL: contato@grupoprojetaengenharia.com.br



**PREFEITURA MUNICIPAL DE COROMANDEL**  
RUA ARTUR BERNARDES, 170, CENTRO, COROMANDEL-MG  
(34) 3841-1344 | gabimete@coromandel.mg.gov.br

ESCOLA MONSENHOR FLEURY CURADO - BANHEIROS  
RUA MONSENHOR FLEURY CURADO, 328 - PÂNTANO DE SANTA CRUZ, COROMANDEL-MG

PROJETO DE ARQUITETURA

AUTORIA DO PROJETO:	CONTRATANTE DO PROJETO:
GABRIELLA APARECIDA ALVES PINTO SANTOS CAU - A145639-7	PREFEITURA MUNICIPAL DE COROMANDEL

DATA: NOVEMBRO/2025	ESCALA: INDICADA	CÓDIGO: PRJ-221280
------------------------	---------------------	-----------------------

TÍTULO DOS DESENHOS: PLANTA DE COBERTURA PLANTA DE BARRILHETE PLANTA DE SITUAÇÃO MAPA CHAVE PERSPECTIVA 01	TÍTULO DO ARQUIVO: PRJ-221280-EXE-ARQ-0101-REV00	PRANCHA: 01/09
---	---	-------------------