




1 CORTE AA
ESCALA 1:50

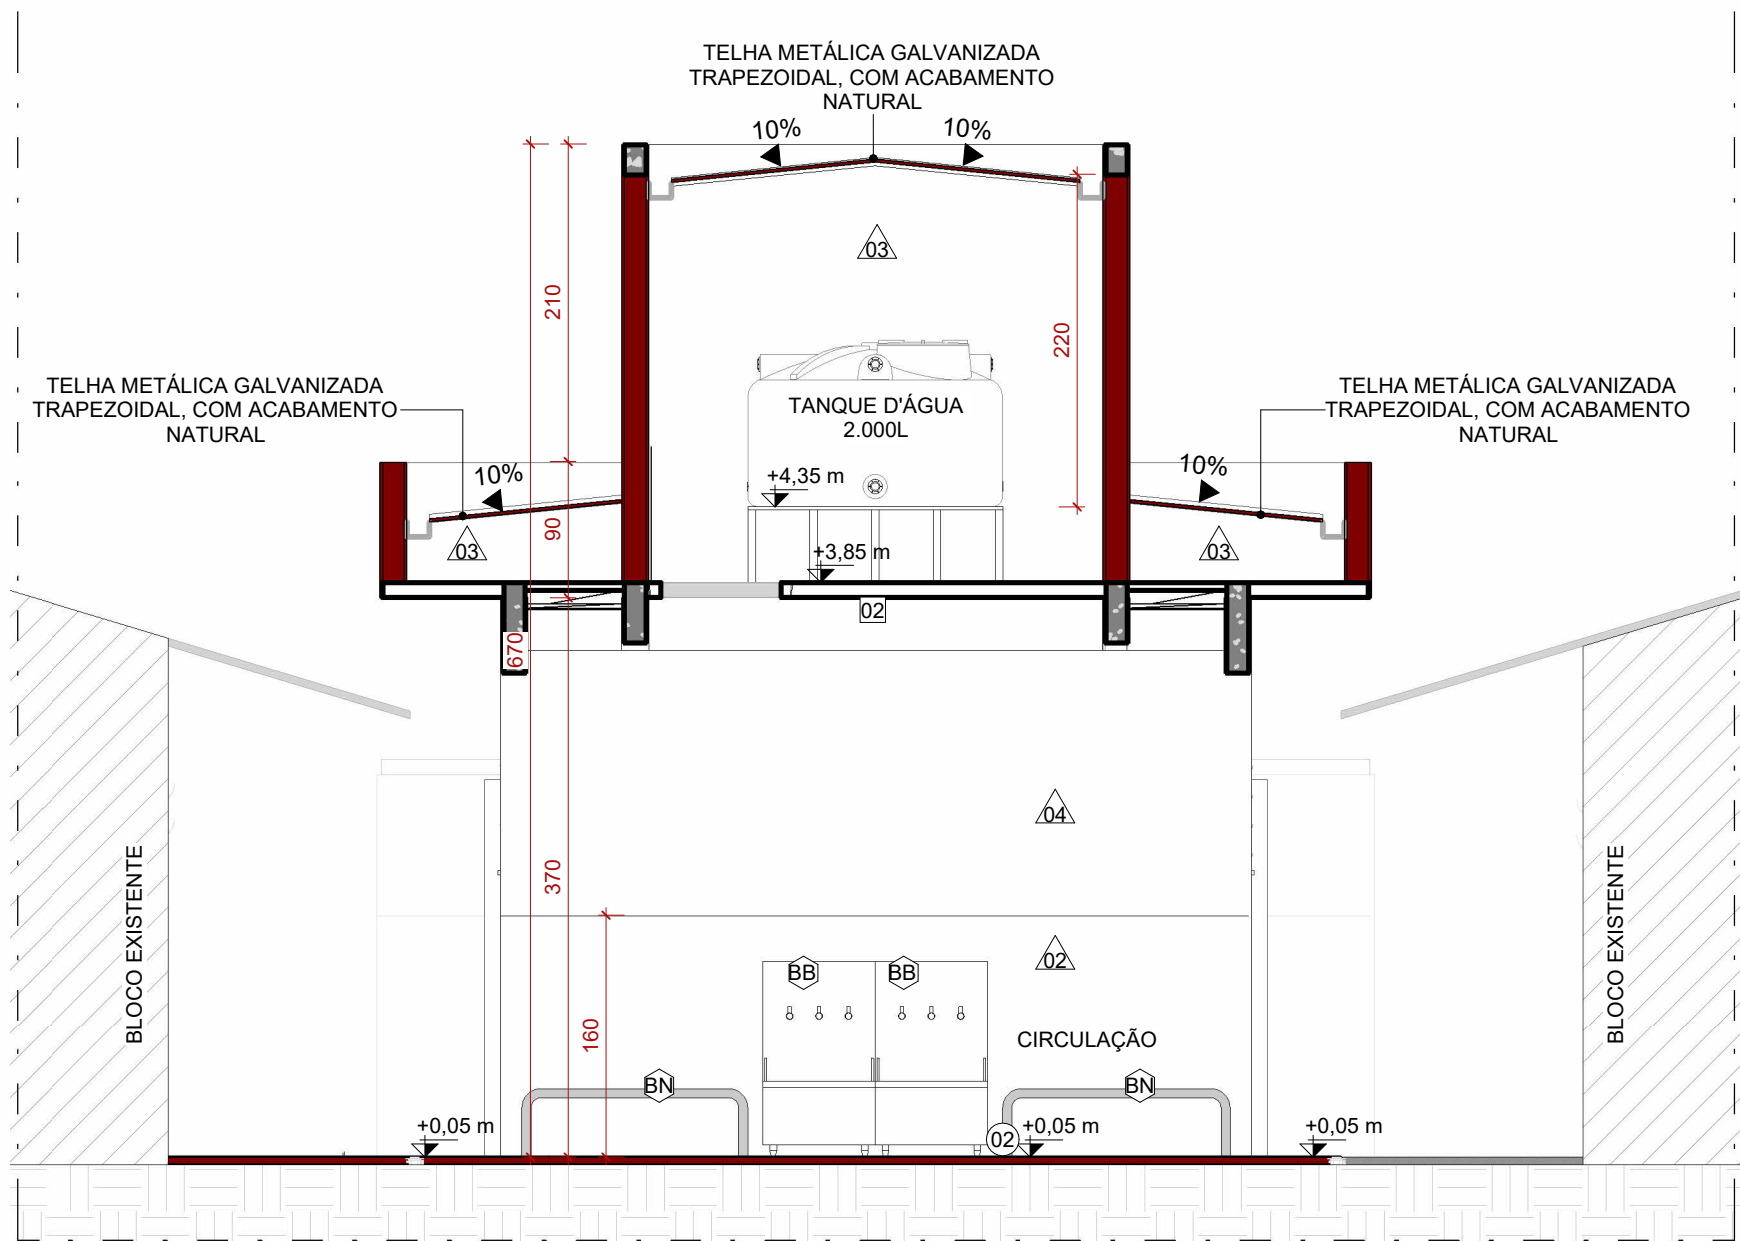


2 CORTE BB
ESCALA 1:50

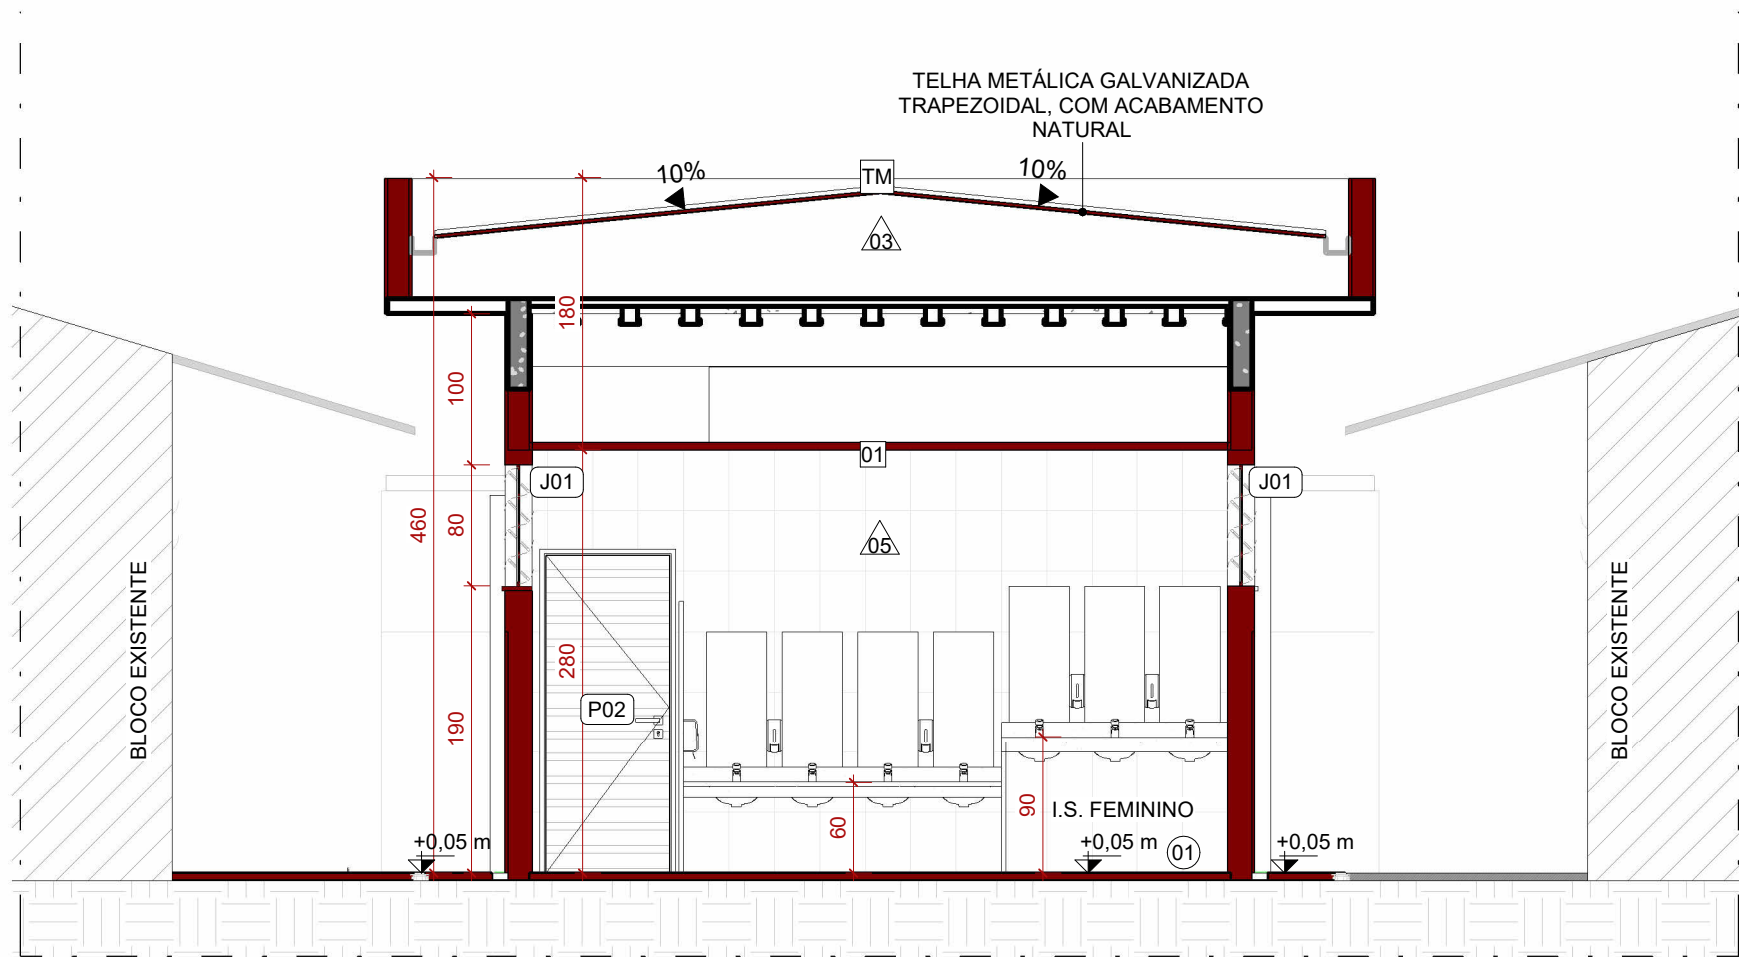

3 CORTE CC
ESCALA 1:50

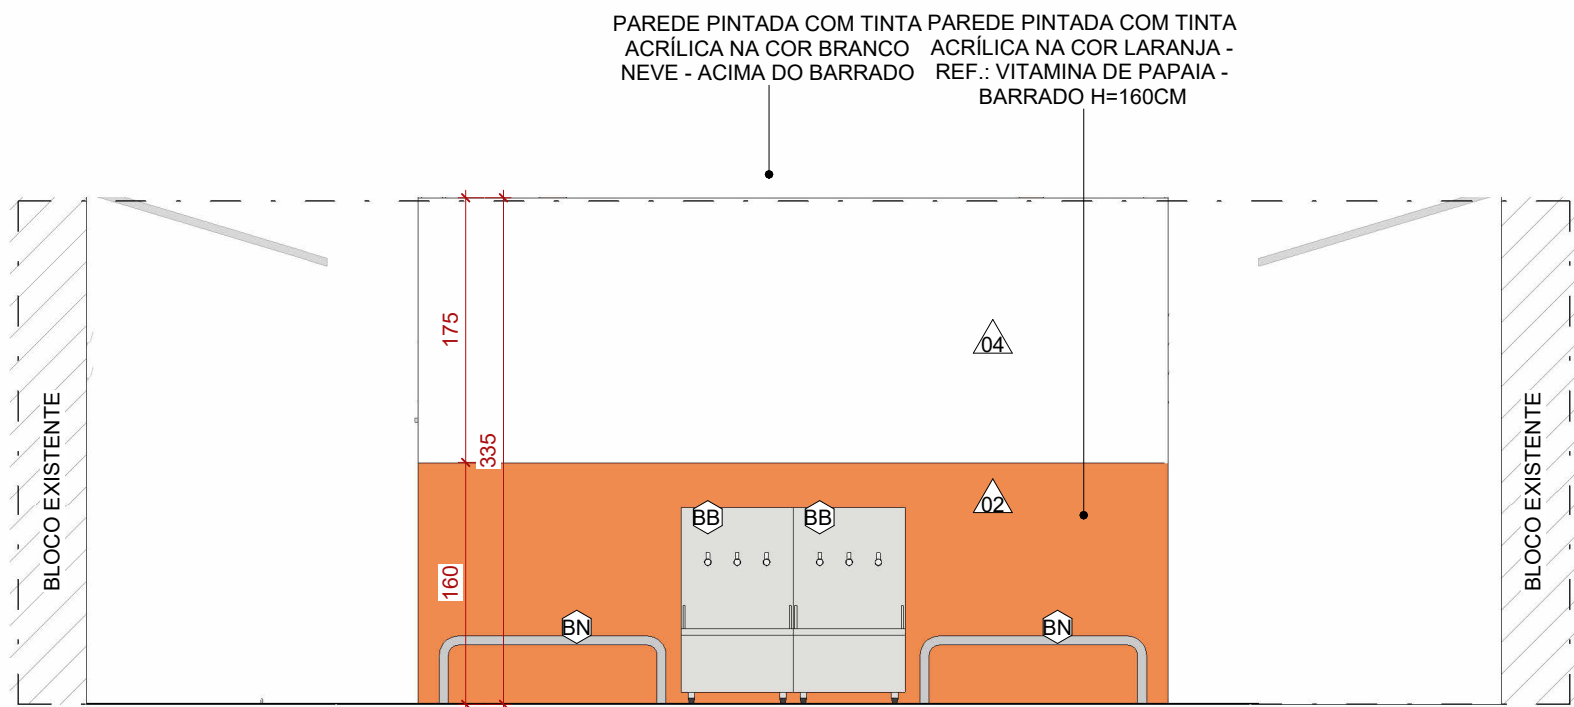

4 ELEVACÃO 1
ESCALA 1:50

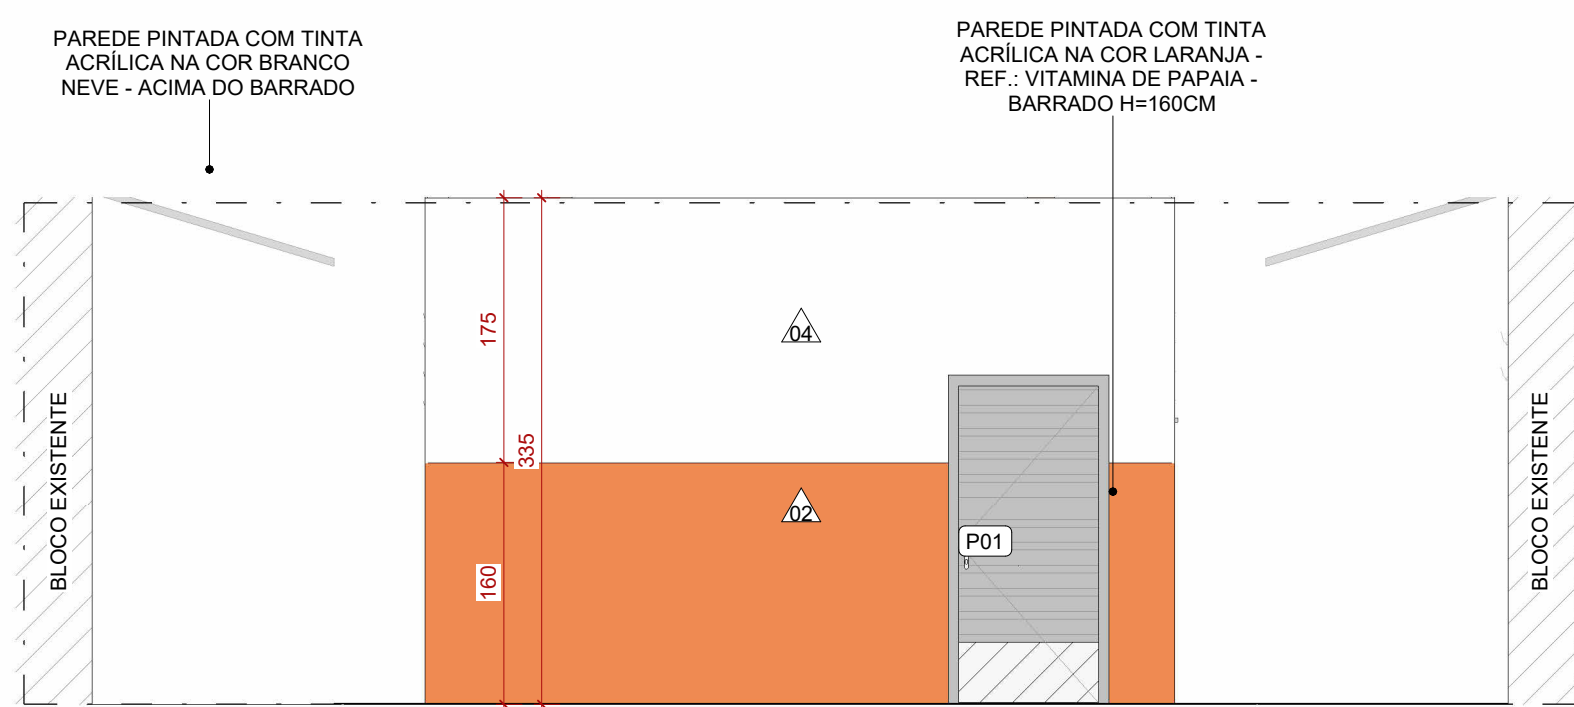

5 ELEVACÃO 06
ESCALA 1:50

JANELAS						
CÓD.	DESCRIÇÃO	FABRICANTE	LARG (cm)	ALT (cm)	PEIT (cm)	QUANT
J01	JANELA BASCULANTE, EM ALUMÍNIO ANODIZADO E COM VIDRO FOSCO	REF.: SASAZAKI OU EQUIVALENTE	130	80	190	9
J02	JANELA BASCULANTE, EM ALUMÍNIO ANODIZADO E COM VIDRO FOSCO	REF.: SASAZAKI OU EQUIVALENTE	190	80	190	7

PORTAS					
CÓD.	DESCRIÇÃO	FABRICANTE	LARG (cm)	ALT (cm)	QUANT
P01	PORTA DE ABRIR TIPO PCD EM AÇO, COM VENEZIANA SEM VENTILAÇÃO, ACABAMENTO COM ESMALTE ACRILICO NA COR PRETA, MACANETA TIPO ALAVANCA, CHAPA DE AÇO INOX PARA PROTEÇÃO DAS PORTAS. BARRA DE INOX RETA, 40 CM.	REF.: SASAZAKI OU EQUIVALENTE	90	210	5
P02	PORTA DE ABRIR EM AÇO, COM VENEZIANA SEM VENTILAÇÃO, ACABAMENTO COM ESMALTE ACRILICO NA COR PRETA	REF.: SASAZAKI OU EQUIVALENTE	80	210	2
P03	PORTA DE ABRIR EM ALUMINIO COM VENEZIANA SEM VENTILAÇÃO, ACABAMENTO ACETINADO, TARJETA LIVRE/OCUPADO METÁLICA, COM ACABAMENTO CROMADO, TARJETA LIVRE/OCUPADO METÁLICA.	REF.: SASAZAKI OU EQUIVALENTE	80	180	15
P04	PORTA PARA ALÇAPÃO DE ABRIR, TAMPA EM CHAPA DE AÇO E ACABAMENTO NATURAL	REF.: PRO TAMPAS OU EQUIVALENTE	80	80	1

DIVERSOS			
CÓD.	DESCRIÇÃO	FABRICANTE	QUANT.
BB	BEBEDOURO INDUSTRIAL 100 LITROS COM TEM TRÊS TORNEIRAS PARA SAÍDA DE ÁGUA GELADA, FABRICADO EM AÇO INOX.	REF.: KNOX OU EQUIVALENTE	2
BN	BANCO DE CONCRETO PRÉ MOLDADO COM QUINA REDONDA. DIM.: 150X45CM	CONFORME FORNECEDOR	2
T1	CHAPIM METÁLICO	REF.: CALHA FORTE OU EQUIVALENTE	4

NÚCLEOS DE PAREDE		
CÓD.	DESCRIÇÃO	FABRICANTE
BC14	PAREDE DE ALVENARIA - BLOCO CERÂMICO - 14CM	CONFORME FORNECEDOR

ACABAMENTO DE PAREDE		
CÓD.	DESCRIÇÃO	FABRICANTE
01	PAREDE PINTADA COM TINTA ACRÍLICA NA COR LARANJA - REF.: VITAMINA DE PAPAIA	REF.: SUVINIL OU EQUIVALENTE
02	PAREDE PINTADA COM TINTA ACRÍLICA NA COR LARANJA - REF.: VITAMINA DE PAPAIA - BARRADO H=160CM	REF.: SUVINIL OU EQUIVALENTE
03	PAREDE PINTADA COM TINTA ACRÍLICA NA COR BRANCO NEVE	REF.: SUVINIL OU EQUIVALENTE
04	PAREDE PINTADA COM TINTA ACRÍLICA NA COR BRANCO NEVE - ACIMA DO BARRADO	REF.: SUVINIL OU EQUIVALENTE
05	REVESTIMENTO CERÂMICO, ACABAMENTO ACETINADO, COR BRANCO, DIM.: 30X40cm	REF.: ELIANE OU EQUIVALENTE

DIVISÓRIAS		
CÓD.	DESCRIÇÃO	FABRICANTE
DV1	DIVISÓRIA DE GRANITO POLIDO NAS FACES EXPOSTAS, H=180cm (SANITÁRIOS E CHUVEIROS) H=120cm (MICTÓRIO)	CONFORME FORNECEDOR
DV2	DIVISÓRIA EM DRYWALL HIDRAULICO SIMPLES COM 7,3 CM DE ESPESURA	CONFORME FORNECEDOR

PISOS		
CÓD.	DESCRIÇÃO	FABRICANTE
01	PISO EM CERÂMICA, ACABAMENTO ACETINADO, DIM 45X45 CM, NA COR BRANCO	REF.: ELIANE OU EQUIVALENTE
02	PISO EM CIMENTO CAMURÇADO - PREVER JUNTAS DE DILATAÇÃO A CADA 2 METROS	MOLDADO INLOCO

FORRO E ACABAMENTOS DE TETO		
CÓD.	DESCRIÇÃO	FABRICANTE
01	FORRO EM GESSO ACARTONADO RU (RESISTENTE A UMIDADE), A SER EMASSADO E PINTADO COM TINTA ACRÍLICA PREMIUM FOSCA	REF.: GYPSUM OU EQUIVALENTE / SUVINIL OU EQUIVALENTE
02	LAJE EMASSADA COM MASSA ACRÍLICA E PINTADA COM TINTA ACRÍLICA FOSCA NA COR BRANCO NEVE	REF.: SUVINIL OU EQUIVALENTE

TELHADOS		
CÓD.	DESCRIÇÃO	FABRICANTE
TM	TELHA METÁLICA GALVANIZADA TRAPEZOIDAL, COM ACABAMENTO NATURAL	REF.: CALHA FORTE OU EQUIVALENTE

PEITORIL / SOLEIRA			
CÓD.	DESCRIÇÃO	FABRICANTE	QUANT.
PR	PEIRORIL EM GRANITO CINZA ANDORINHA POLIDO NAS FACES EXPOSTAS	CONFORME FORNECEDOR	8
SL	SOLEIRA EM GRANITO CINZA ANDORINHA POLIDO NAS FACES EXPOSTAS	CONFORME FORNECEDOR	7

LEGENDA				
EXISTENTE	À CONSTRUIR	ÁREA PERMEÁVEL	ÁREA PERMEÁVEL	INÍCIO DO ASSENTAMENTO DO PISO

SIMBOLOGIAS			
	PISO		TETO
	PAREDE		RODAPÉ
	EXISTENTE A SER MANTIDO		DEMOLIÇÃO
	DIVERSOS		ESQUADRIAS

QUADRO DE ÁREAS (VER NOTA 6)				
ÁREA CONSTRUIDA EXISTENTE (m²)	867,52	ÁREA PERMEÁVEL (m²)	488,62	COEFICIENTE DE APROVEITAMENTO
ÁREA A DEMOLIR (m²)	0,00	ÁREA DE PROJEÇÃO (m²)	1.499,38	TAXA DE OCUPAÇÃO
ÁREA A CONSTRUIR (m²)	166,10	Nº DE PAVIMENTOS	01	TAXA DE PERMEABILIDADE
ÁREA TOTAL CONSTRUIDA (m²)	1.033,62	ÁREA DO LOTE (m²)	5.172,86	

NOTAS				
OBSERVAÇÕES GERAIS:				
1 - CONFERIR MEDIDAS NO LOCAL				
2 - NÃO UTILIZAR ESCALA SOBRE PAPEL				
3 - EM CASO DE CONFLITO DE COTAS, PREVALECE A DO DESENHO DE MAIOR ESCALA				
4 - EM CASO DE DÚVIDAS, CONSULTE SEMPRE O RESPONSÁVEL TÉCNICO				
5 - COTAS EM CENTÍMETROS				
6 - NÃO FOI REALIZADO LEVANTAMENTO TOPOGRÁFICO DO TERRENO. AS INFORMAÇÕES UTILIZADAS TÊM COMO BASE O DOCUMENTO FORNECIDO PELO CLIENTE, O QUE PODE RESULTAR EM IMPRECIÇÕES NOS AFASTAMENTOS DA EDIFICAÇÃO EXISTENTE, NAS MEDIDAS E/OU NOS CÁLCULOS DO QUADRO DE ÁREAS.				
7 - CONSIDEROU-SE QUE O NORTE VERDADEIRO ESTÁ ROTACIONADO 66,54° EM RELAÇÃO AO NORTE DO PROJETO, NO SENTIDO ANTI-HORÁRIO.				
8 - NÃO FOI POSSÍVEL DEFINIR O NÍVEL TOPOGRÁFICO CORRESPONDENTE AO NÍVEL 0,00 DO PROJETO, DEVIDO À AUSÊNCIA DO LEVANTAMENTO TOPOGRÁFICO.				

REVISÃO	DESCRIÇÃO	TIPO	ELABORADO	VERIFICADO	DATA
00	EMISSIONAL INICIAL	EXE	NATHÁLIA GOMES	DECL	10/2025
01	COMPATIBILIZAÇÃO	EXE	NATHÁLIA GOMES	DECL	10/2025
02	ATUALIZAÇÃO DE CARIMBO	EXE	NATHÁLIA GOMES	DECL	11/2025

TIPOS DE EMISSÃO	ASB - AS BUILT MVP - MVP BSC - BÁSICO	EXE - EXECUTIVO ACS - ACESSIBILIDADE URB - URBANISMO	RST - RESTAURO IMP - IMPLANTAÇÃO PSG - PAISAGISMO
------------------	---	--	---

PROJETA CONSULTORIA E SERVIÇOS
AV. BARÃO HOMEM D E MELO, Nº 3280 - NOVA GRANADA
BELO HORIZONTE - MG - CEP: 30.404-980
TEL: (31) 3347-4405 / (31) 3347-7079 / (31) 3571-1920
EMAIL: contato@grupoprojetaengenharia.com.br

PREFEITURA MUNICIPAL DE COROMANDEL
RUA ARTUR BERNARDES, 170, CENTRO, COROMANDEL-MG
(34) 3841-1344 | gabinete@coromandel.mg.gov.br

ESCOLA MONSENHOR FLEURY CURADO - BANHEIROS
RUA MONSENHOR FLEURY CURADO, 328 - PÂNTANO DE SANTA CRUZ, COROMANDEL-MG

PROJETO DE ARQUITETURA

AUTORIA DO PROJETO:		CONTRATANTE DO PROJETO:	
GABRIELLA APARECIDA ALVES PINTO SANTOS CAU - A145539-7		PREFEITURA MUNICIPAL DE COROMANDEL	
DATA: NOVEMBRO/2025	ESCALA: INDICADA	CÓDIGO: PRJ-221280	
TÍTULO DOS DESENHOS: CORTE AA CORTE BB CORTE CC ELEVACÃO 1 ELEVACÃO 2		PRANCHA: 03 09	
DIREITOS AUTORAIS RESERVADOS. PROIBIDO REPRODUÇÃO, DIVULGAÇÃO OU ALTERAÇÃO SEM ORDEM EXPRESSA DO AUTOR.		TÍTULO DO ARQUIVO: PRJ-221280-EXE-ARQ-0101-REV00	