




Quadro de Janelas - Detalhamento
cód.

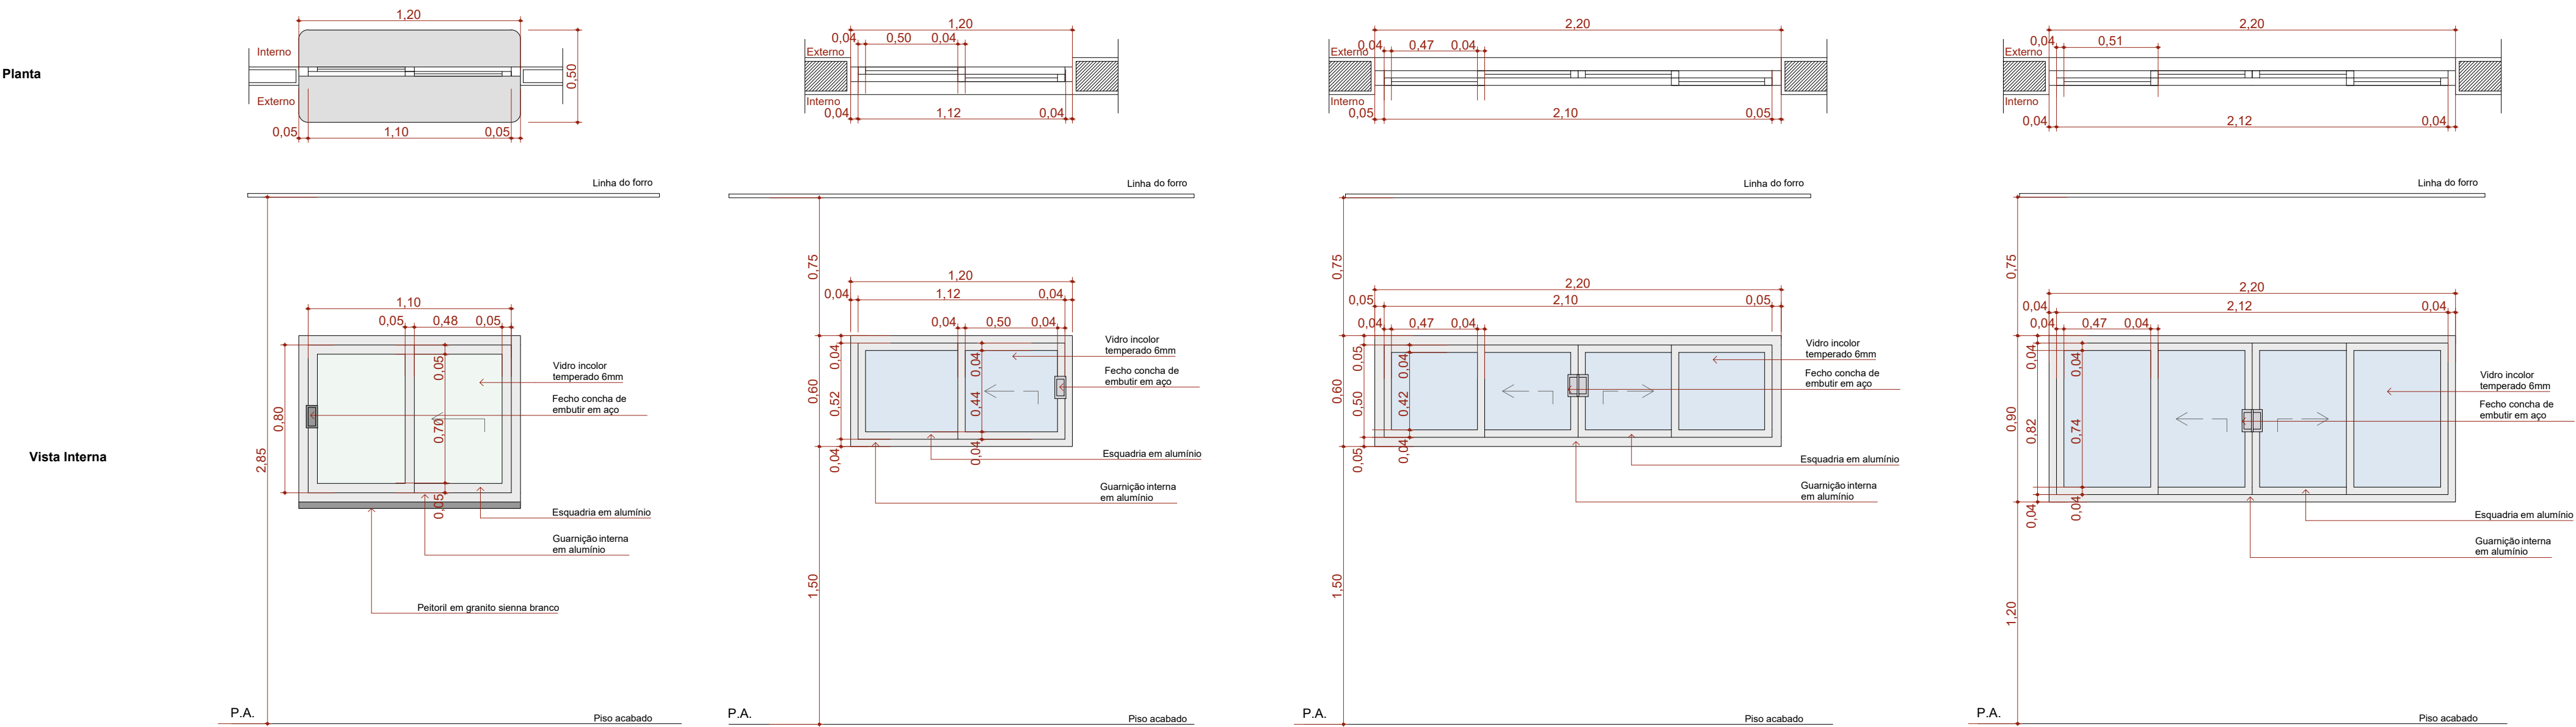

Quadro de Janelas - Detalhamento
cód.

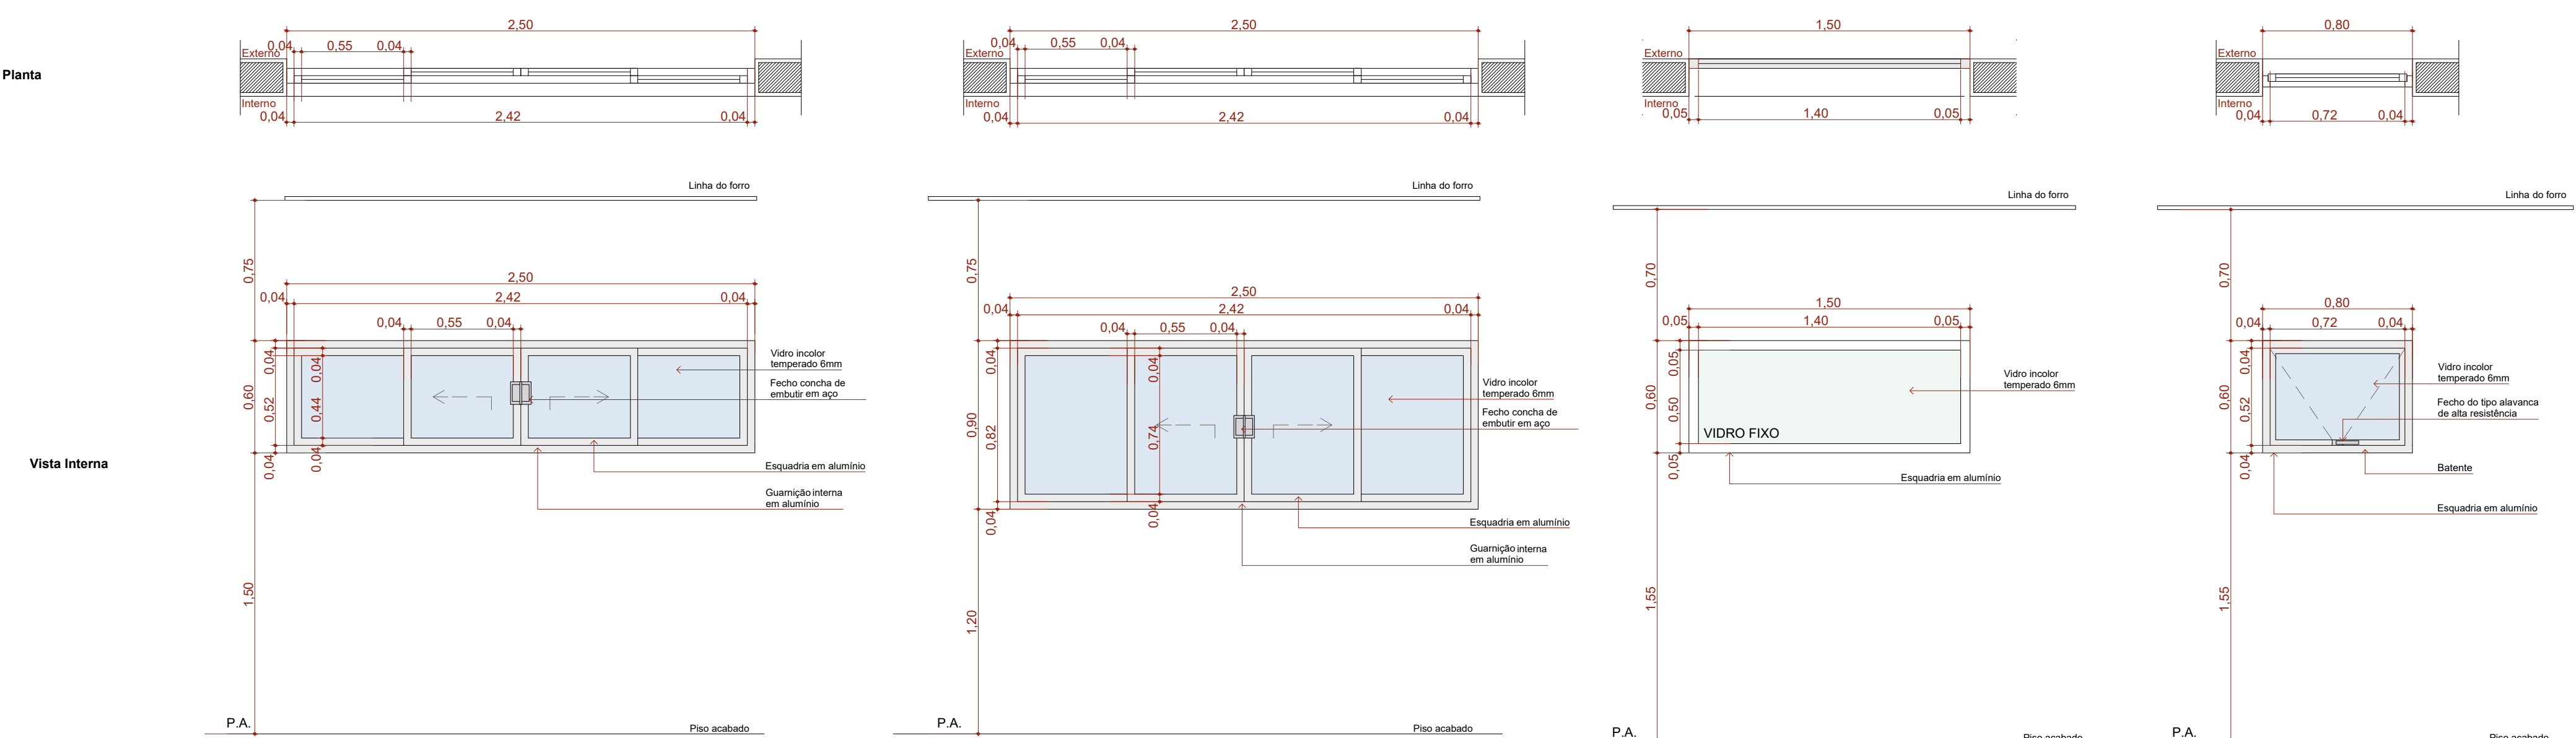

Quadro de Janelas - Detalhamento
cód.

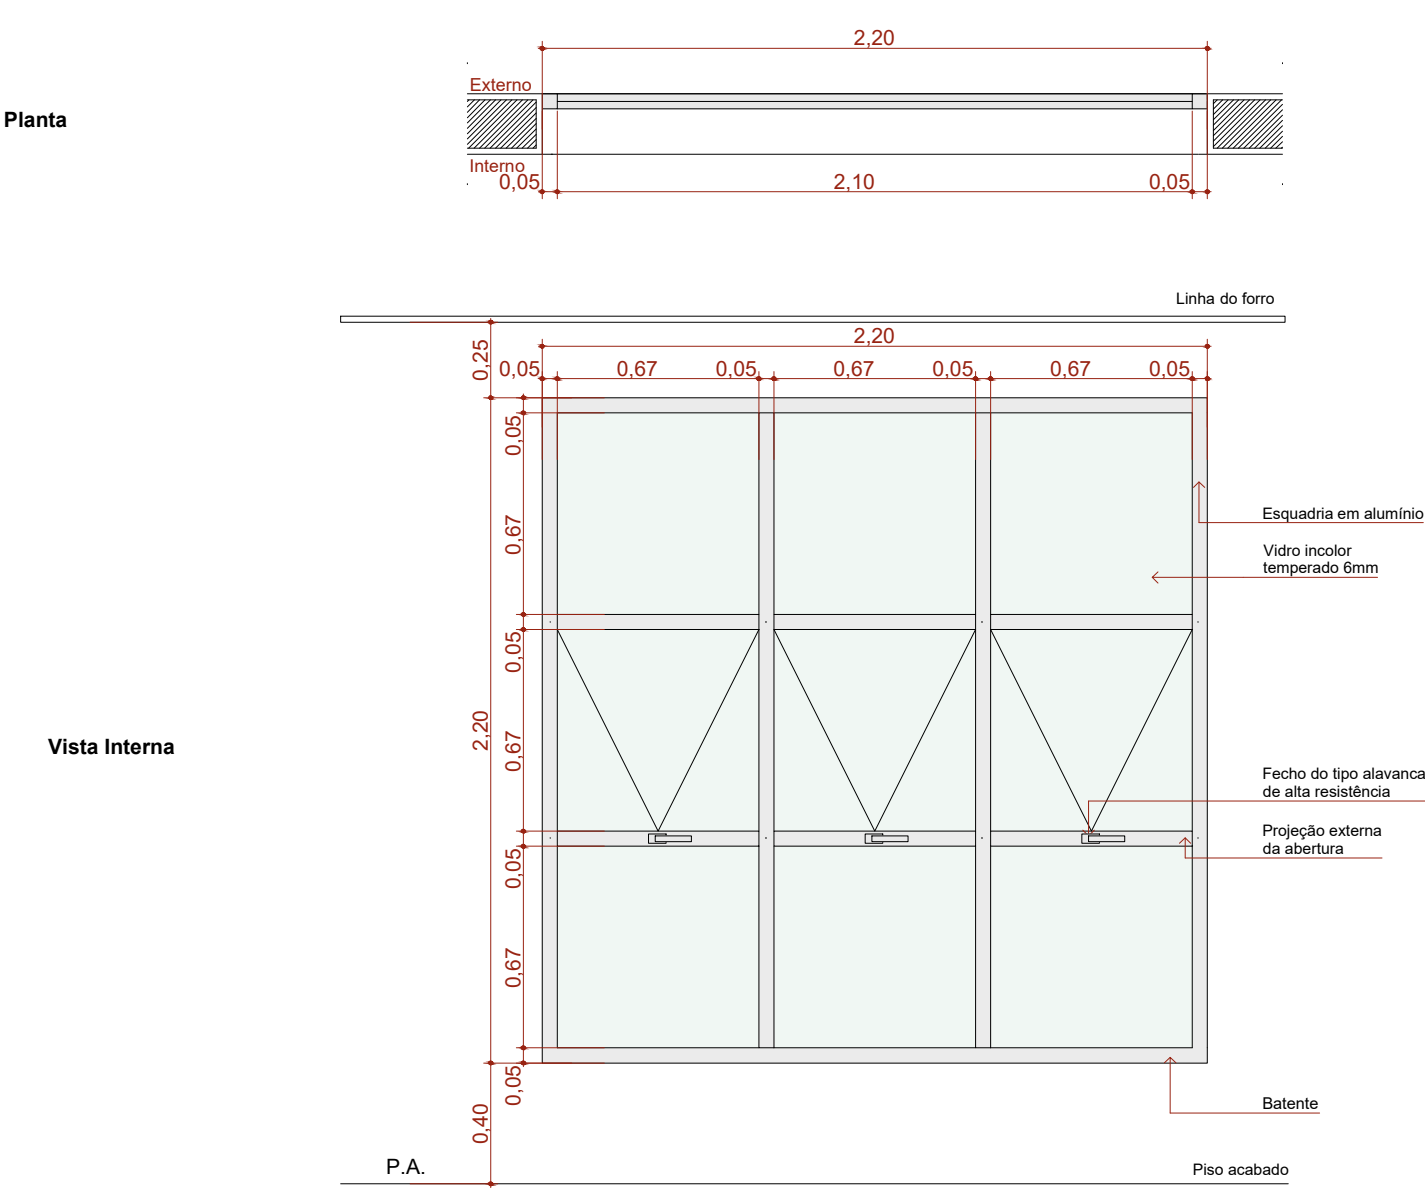

Quadro de Janelas Simples						
ID.	QNT.	DIMENSÃO (m)	ALTURA PEITORIL	DESCRIÇÃO	FECHO	DOBRADIÇA
C1	1	8,30x3,50	0,13	Cobogó	Não se aplica	Alvenaria
C2	1	13,45x4,00	0,65	Cobogó	Não se aplica	Alvenaria
C3	1	9,35x4,17	0,13	Cobogó	Não se aplica	Alvenaria
G120	2	1,20x0,90	1,20	Janela de correr com estrutura de alumínio anodizado branco, com vidro, com peitoril em granito sienna branco com largura de 50cm	Fecho concha de embutir, em aço acetinado, 2 peças	Não se aplica
JC120-A	3	1,20x0,60	1,50	Janela de alumínio anodizado branco, abertura tipo de correr, 2 folhas.	Fecho concha de embutir, em aço acetinado, 2 peças	Não se aplica
JC220a-A	2	2,20x0,60	1,50	Janela de alumínio anodizado branco, abertura tipo de correr, 4 folhas.	Fecho concha de embutir, em aço acetinado, 2 peças	Não se aplica
JC220b-A	2	2,20x0,90	1,20	Janela de alumínio anodizado branco, abertura tipo de correr, 4 folhas.	Fecho concha de embutir, em aço acetinado, 2 peças	Não se aplica
JC250a-A	10	2,50x0,60	1,50	Janela de alumínio anodizado branco, abertura tipo de correr, 2 folhas.	Fecho concha de embutir, em aço acetinado, 2 peças	Não se aplica
JC250b-A	1	2,50x0,90	1,20	Janela de alumínio anodizado branco, abertura tipo de correr, 4 folhas.	Fecho concha de embutir, em aço acetinado, 2 peças	Não se aplica
JF150-A	1	1,50x0,60	1,50	Janela de alumínio anodizado branco, visor fixo, 01 folha	Não se aplica	Alvenaria
JM80-A	3	0,80x0,60	1,50	Janela de alumínio anodizado branco, abertura tipo maxim-ar, 1 folha	Fecho tipo alavanca	Braço articulado
JM220-A	5	2,20x2,20	0,40	Janela de alumínio anodizado branco, abertura tipo maxim-ar	Fecho tipo alavanca	Alvenaria

PLANTA-CHAVE DE SITUAÇÃO

AUTORIA DO PROJETO LICITADO
Engenheiro Civil: PAULO HENRIQUE DE LIMA

REGISTRO
CREA-MG 239.515/D

Responsável pelo estabelecimento: NERSON HISSAO CHIHARA

CPF: 004.949.128-80

R0	19/01/2026	EMIÇÃO INICIAL
REVISÃO	DATA	DESCRIÇÃO


TÍTULO DO PROJETO
UNIDADE BÁSICA DE SAÚDE PORTE 1

PROPRIETÁRIO
PREFEITURA MUNICIPAL DE COROMANDEL
GESTÃO MUNICIPAL DE SAÚDE

CNPJ
18.591.149/0001-58

ENDEREÇO
Unidade Básica de Saúde: UBS Dona Nica Tomas
Rua Sebastião Dias Vital, S/N
Baixo Distrito de Santa Rosa dos Dourados
CEP 38.554-899 - Coromandel - MG

TÍTULO DA PRANCHA



DISCIPLINA
ARQUITETURA
PRANCHA
09/12

DETALHAMENTO DE JANELAS

DESCRIÇÃO DA ETAPA
PROJETO EXECUTIVO

NOME: PRANCHA - ARQUIVO

REVISÃO
R0

UNIDADE
METROS

DATA
19/01/2026

ESCALA
INDICADA

AUTORIA INTELECTUAL
Arquiteta: MIRELA PILON PESSATTI

REGISTRO
ART/RTT 14590109

DIREITOS AUTORAIS RESERVADOS CONFORME LEGISLAÇÃO NACIONAL E INTERNACIONAL