




A.M.1 Sanit. Infantil/Faldário  
Escala:1:25

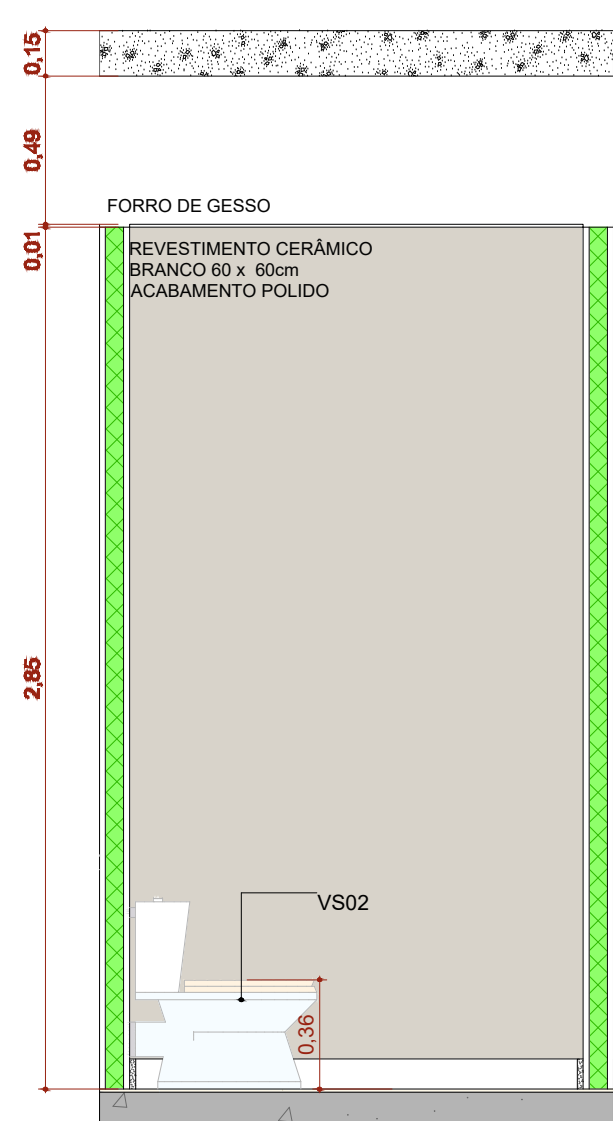


A.M.01 VISTA 1  
Escala:1:25

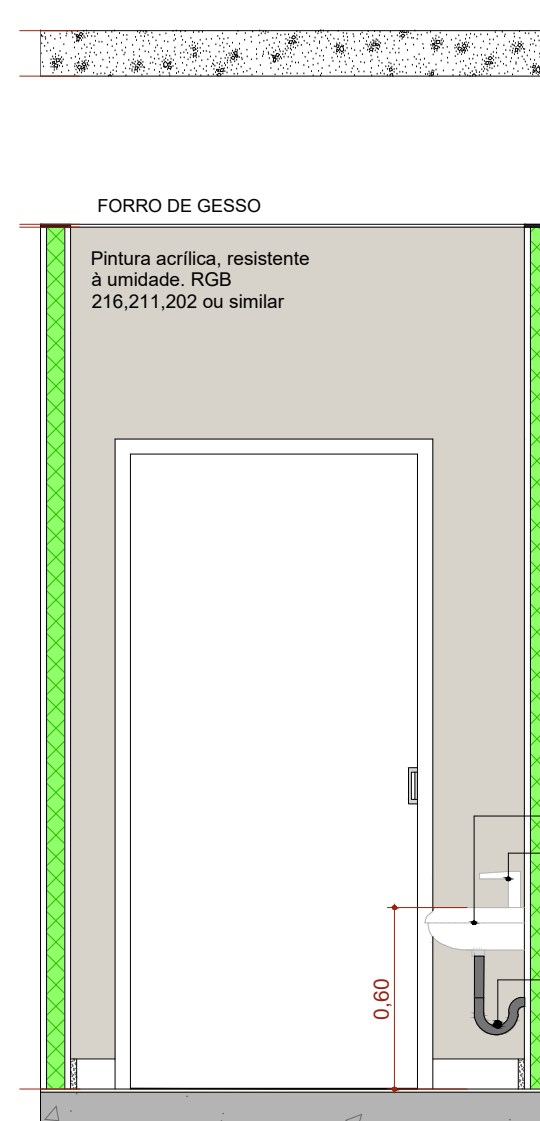


A.M.01 VISTA 2  
Escala:1:25

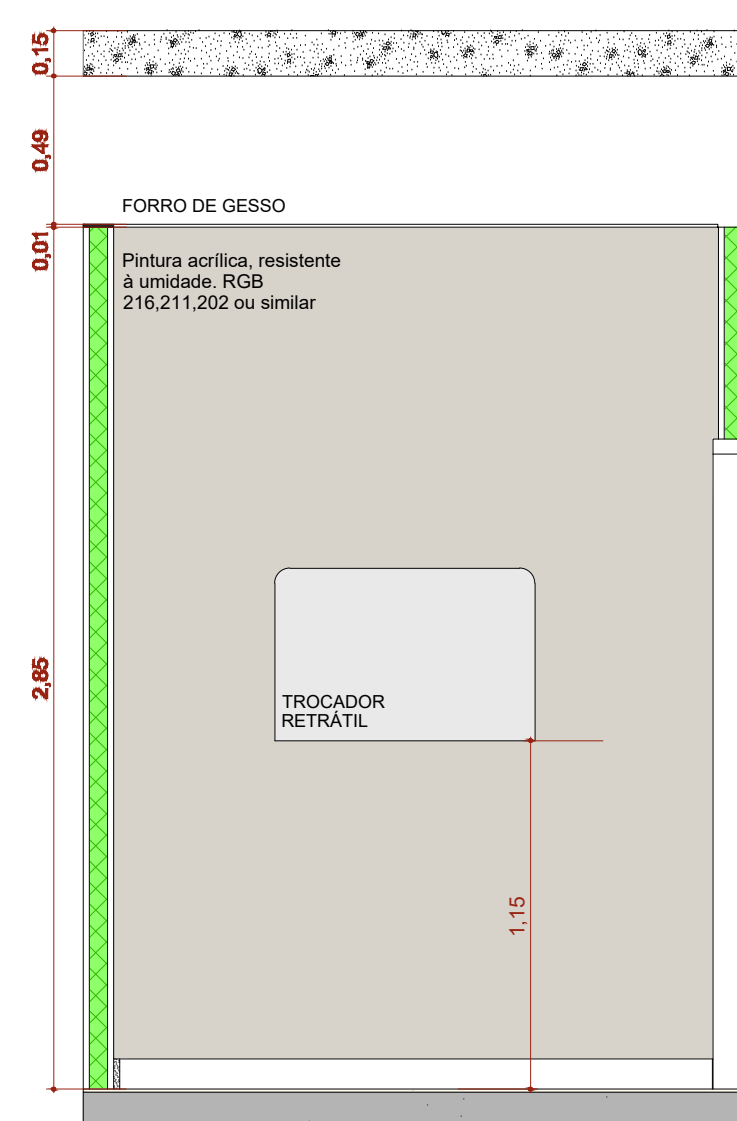


A.M.01 VISTA 3  
Escala:1:25

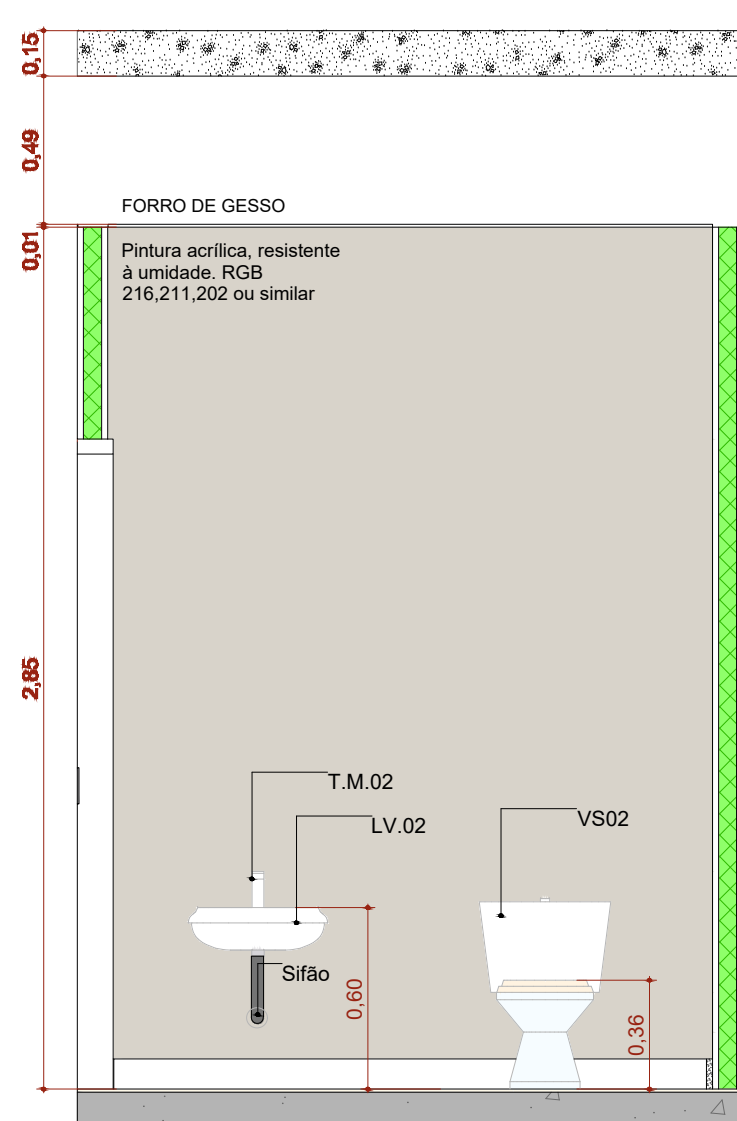


A.M.01 VISTA 4  
Escala:1:25

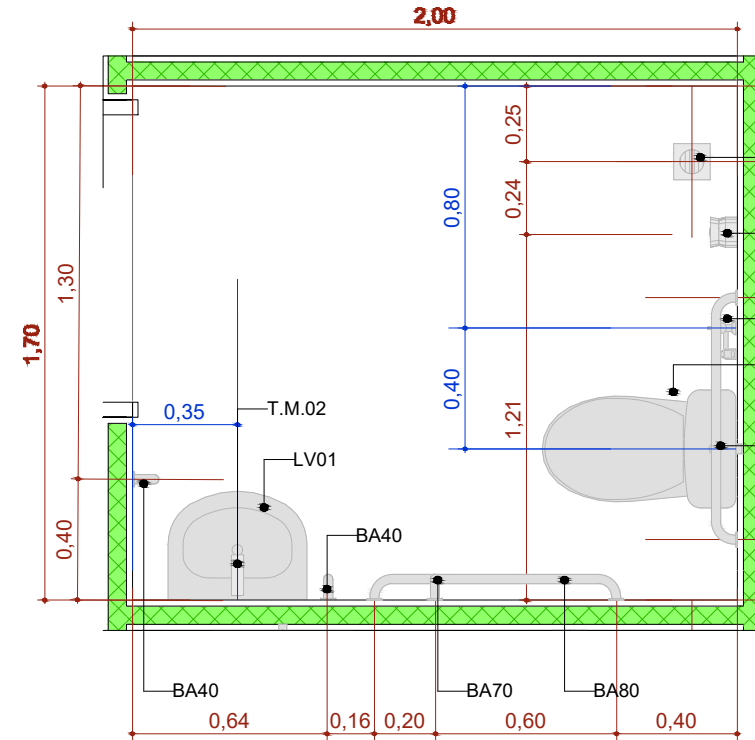


A.M.2 Sanitário PCD Fem.  
Escala:1:25

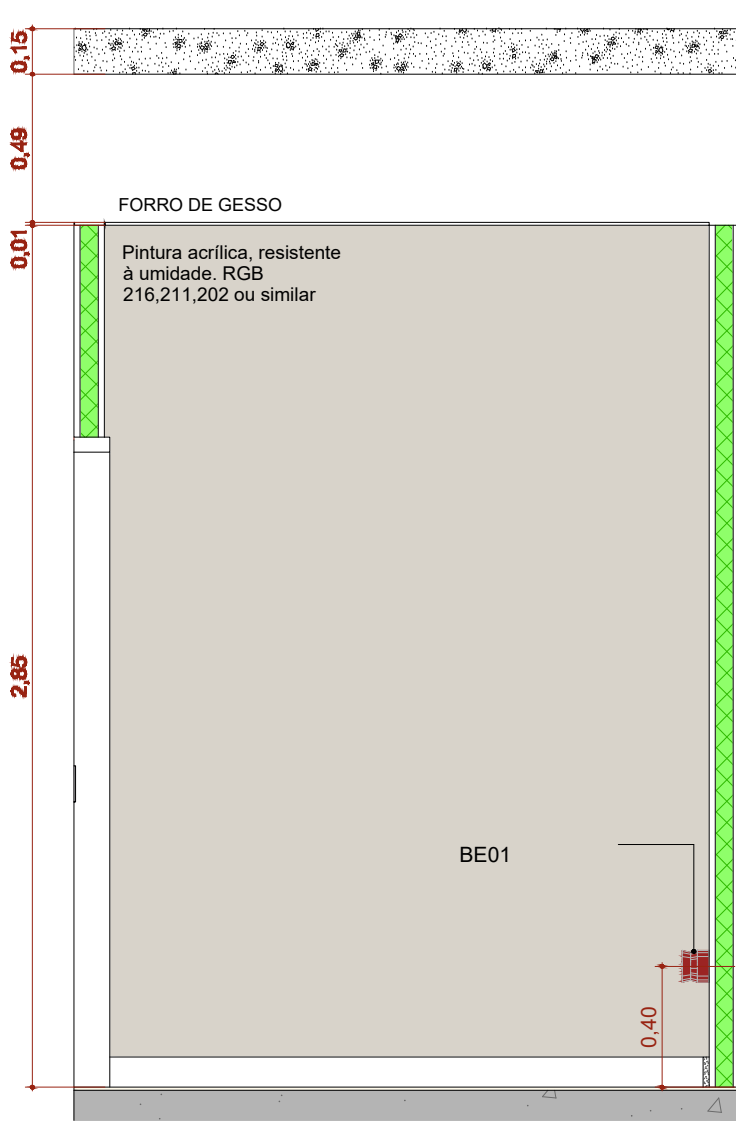


A.M.02 VISTA 1  
Escala:1:25

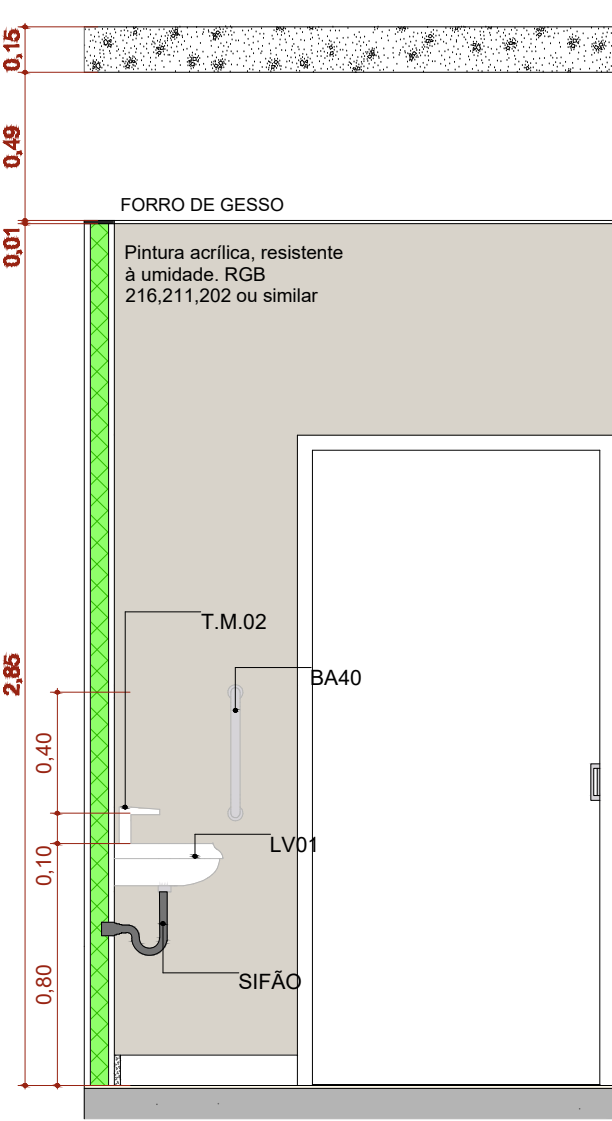


A.M.02 VISTA 2  
Escala:1:25

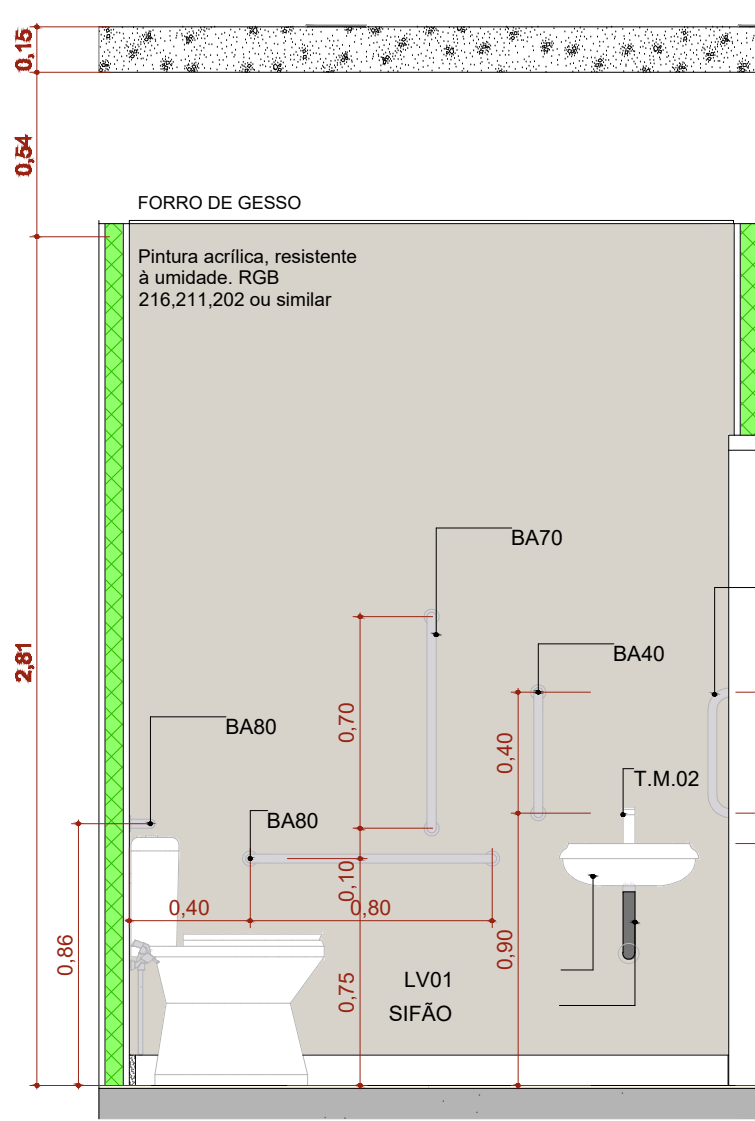


A.M.02 VISTA 3  
Escala:1:25

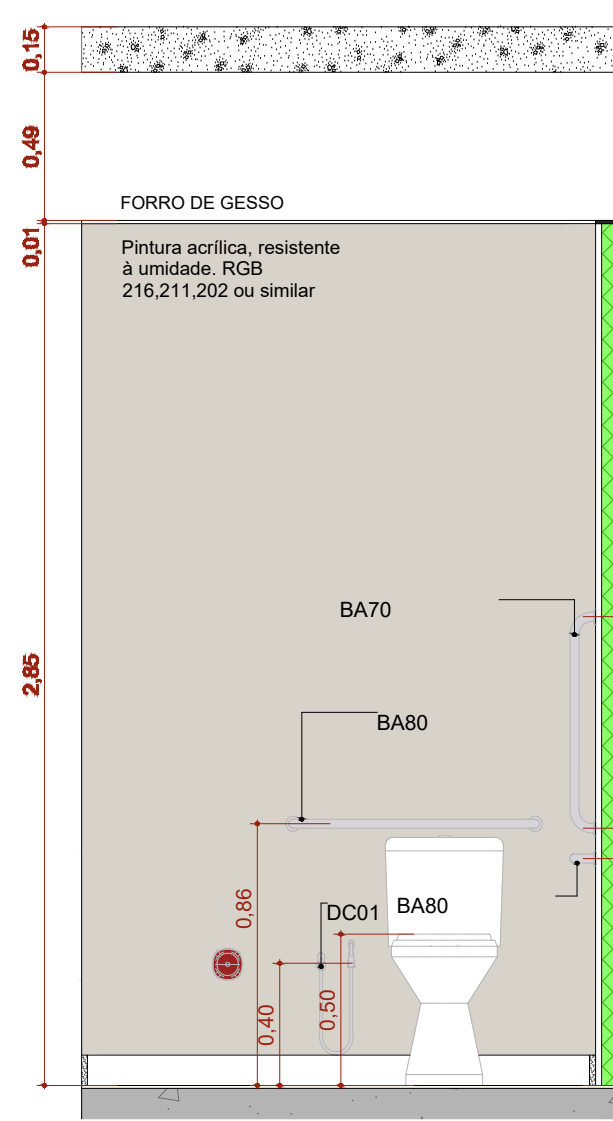


A.M.02 VISTA 4  
Escala:1:25

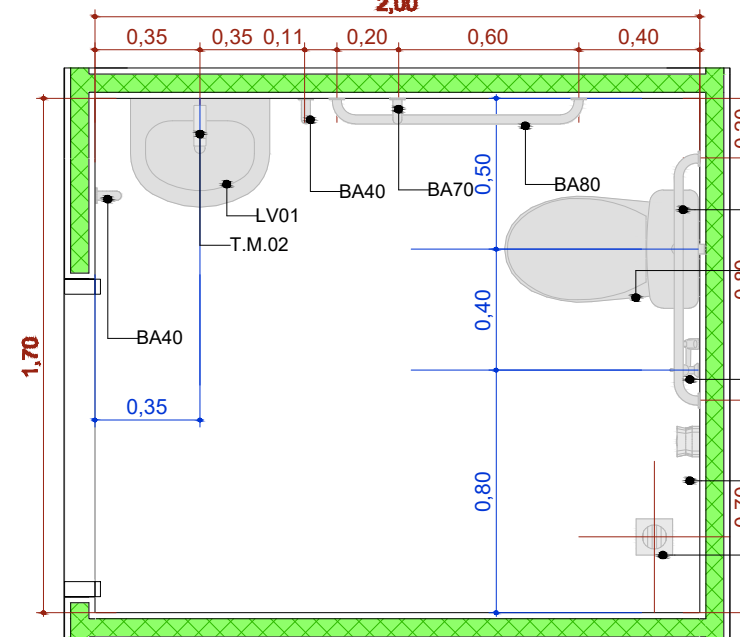


A.M.3 Sanitário PCD Masc.  
Escala:1:25

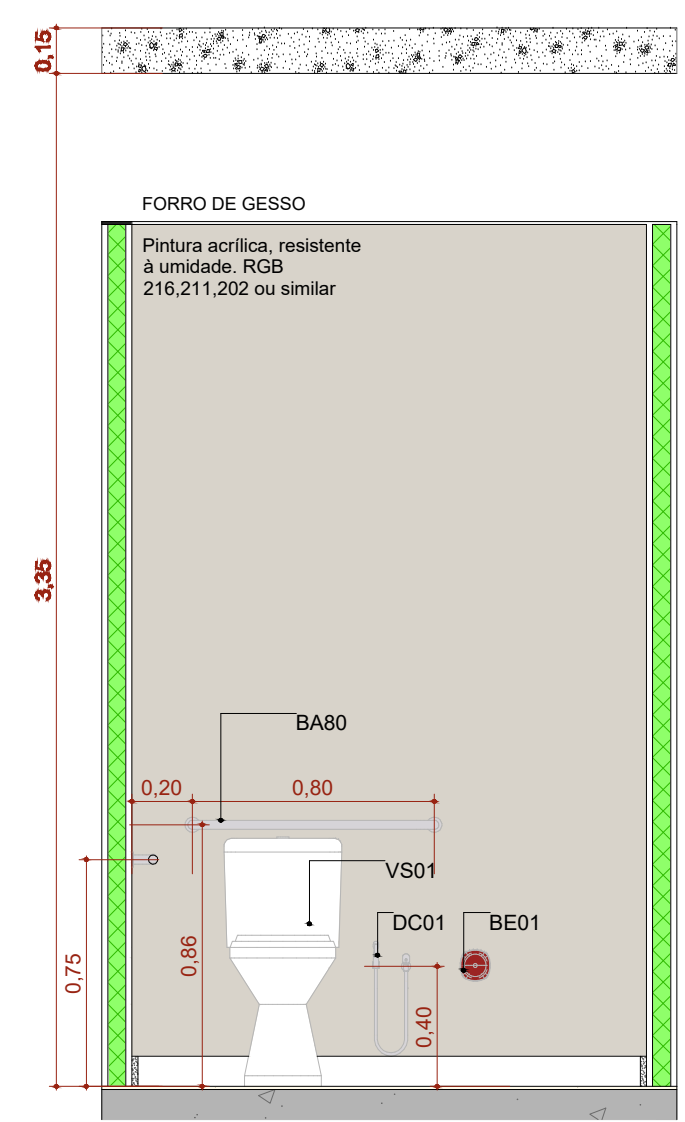


A.M.03 VISTA 1  
Escala:1:25

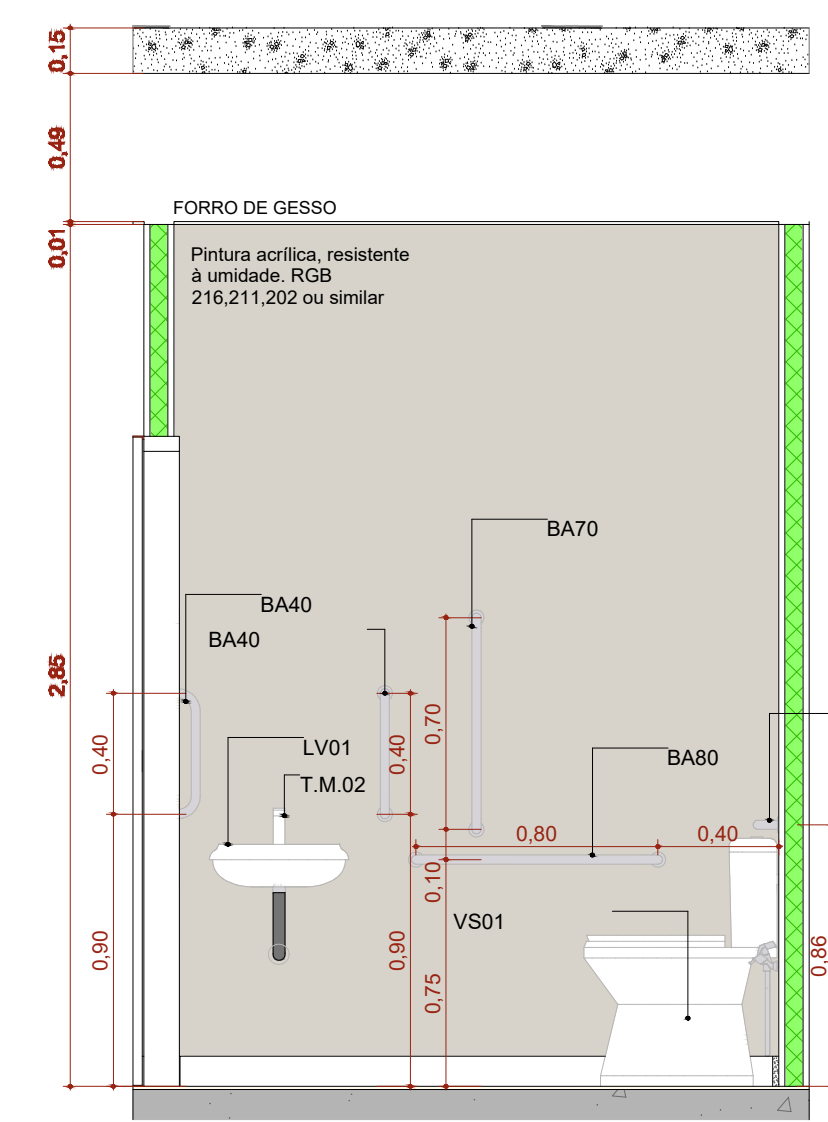


A.M.03 VISTA 2  
Escala:1:25

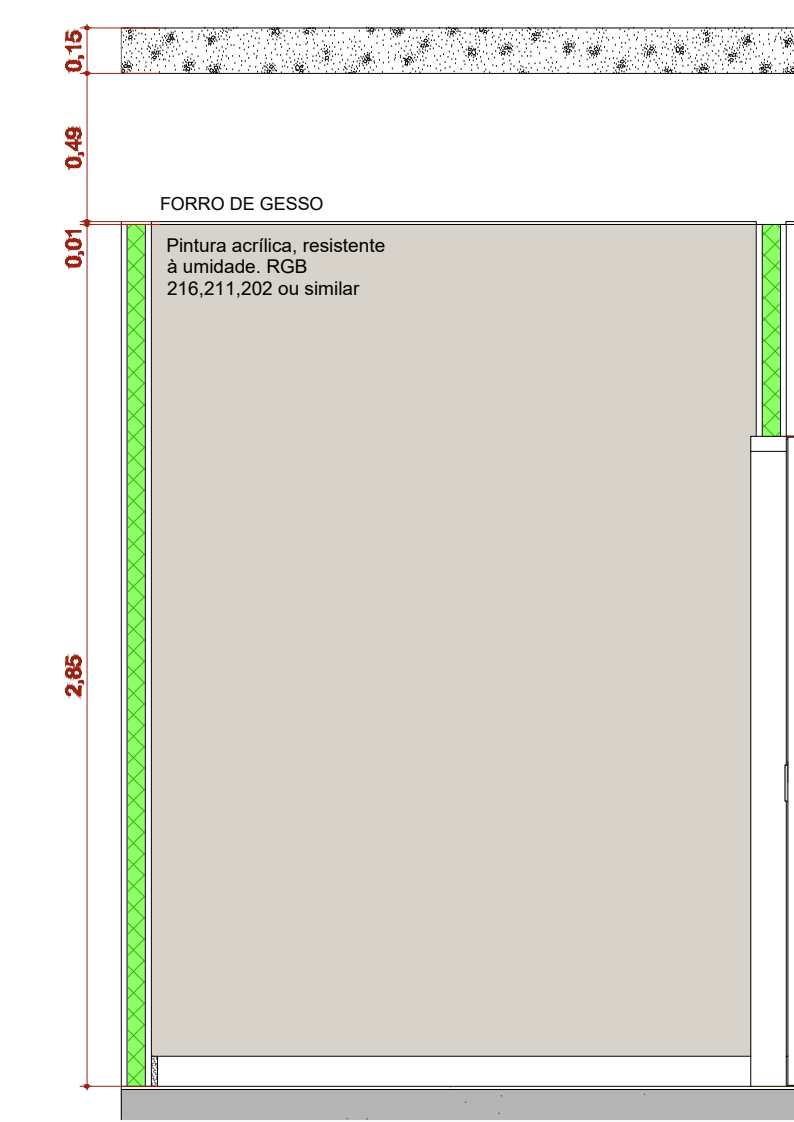


A.M.03 VISTA 3  
Escala:1:25

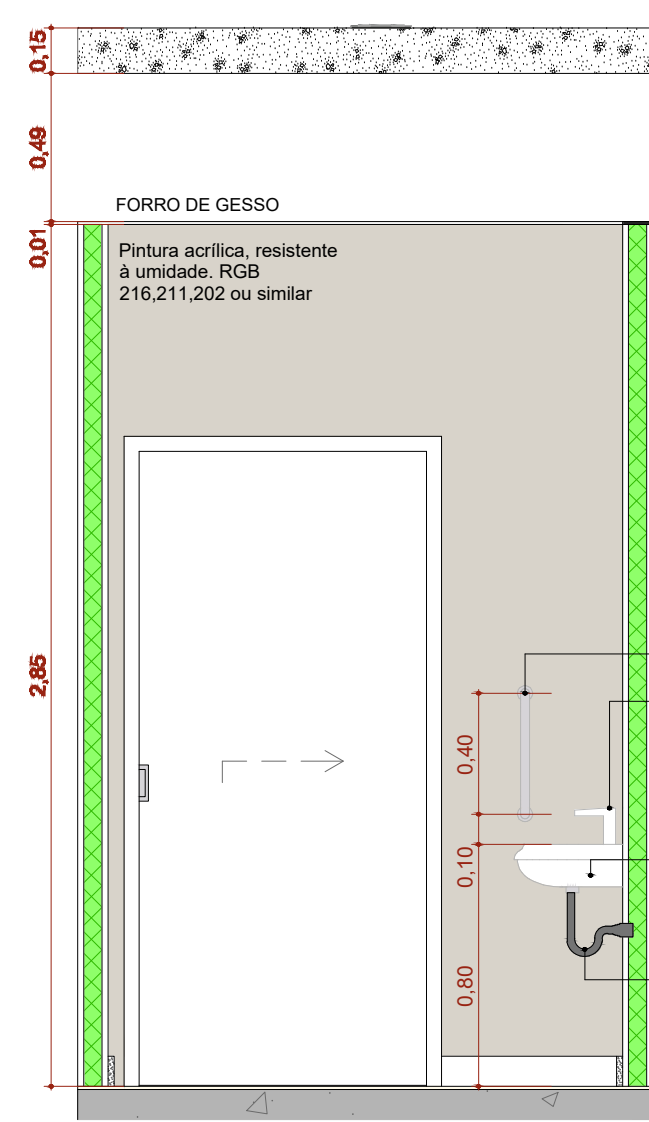


A.M.03 VISTA 4  
Escala:1:25

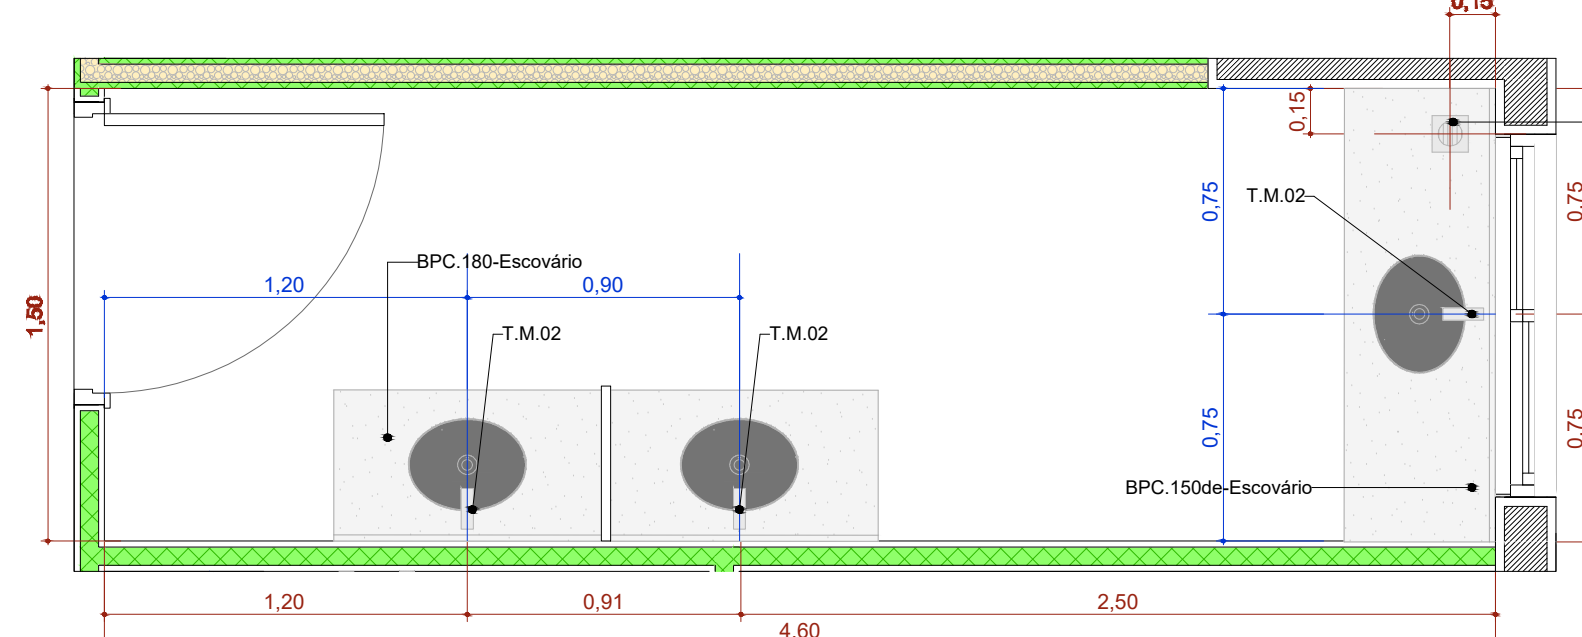


A.M.4 Educação em Saúde Bucal (Escovário)  
Escala:1:25

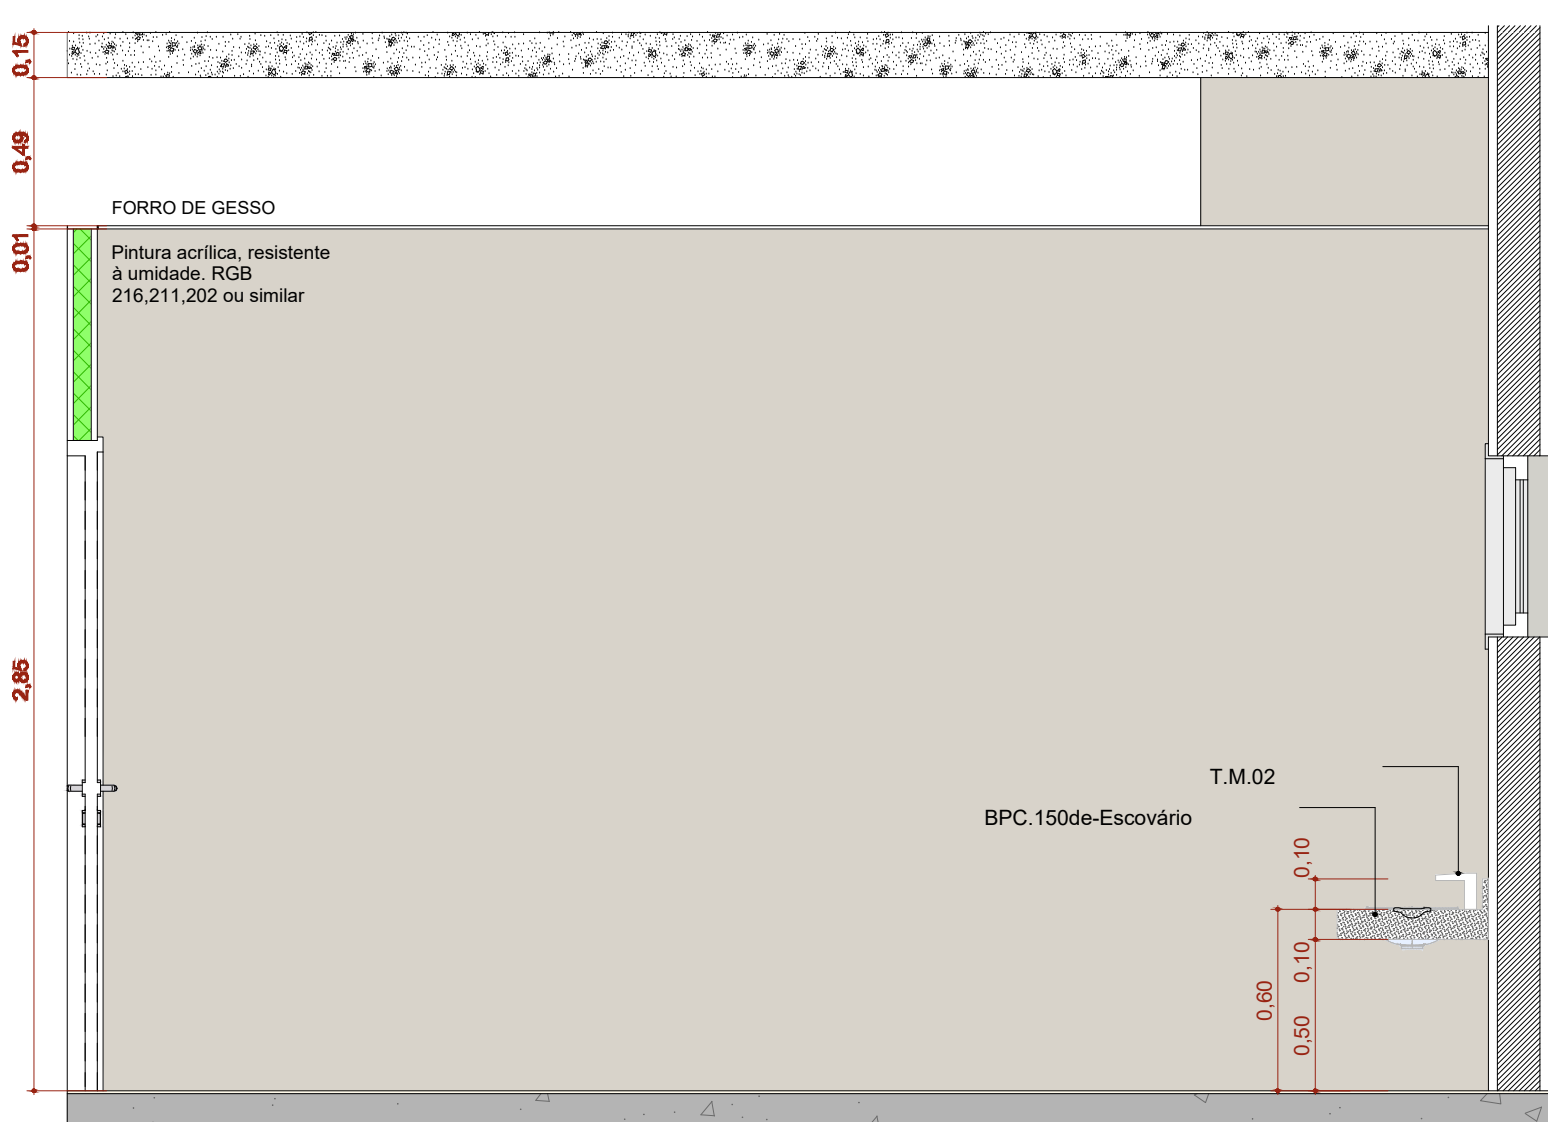


A.M.04 VISTA 1  
Escala:1:25

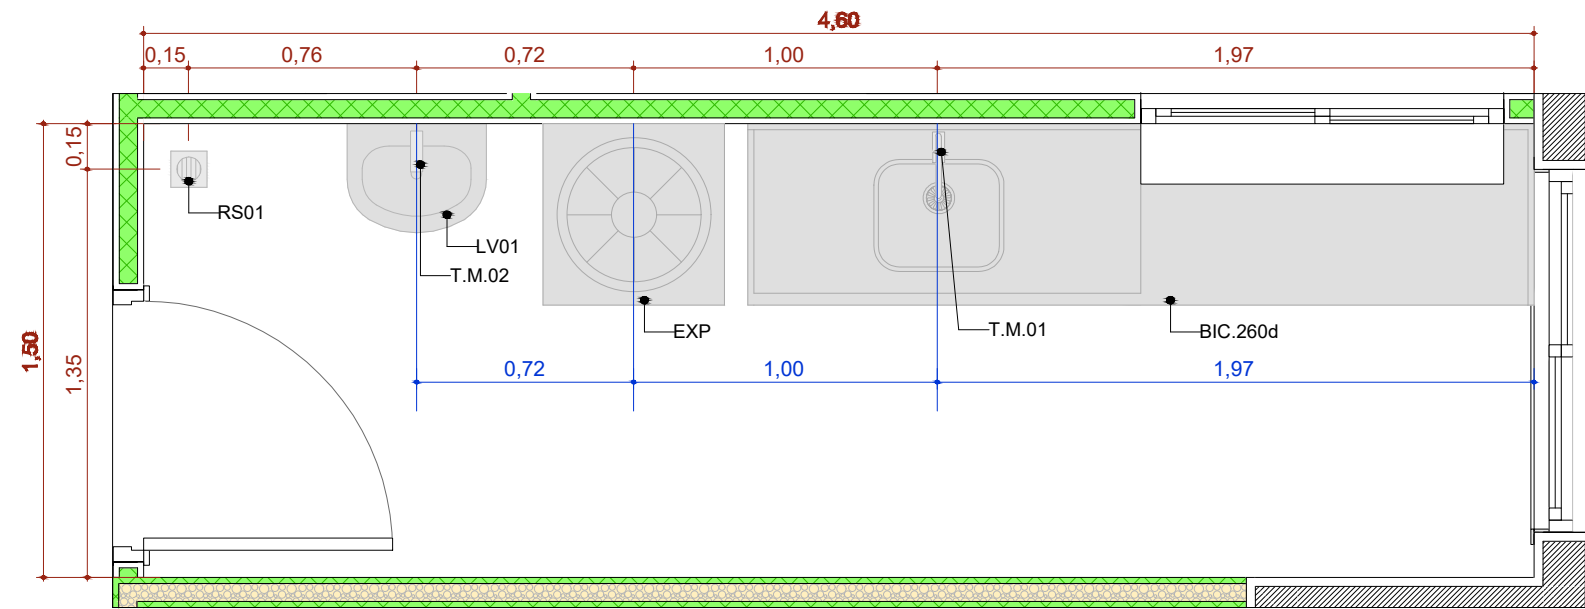


A.M.5 Expurgo  
Escala:1:25

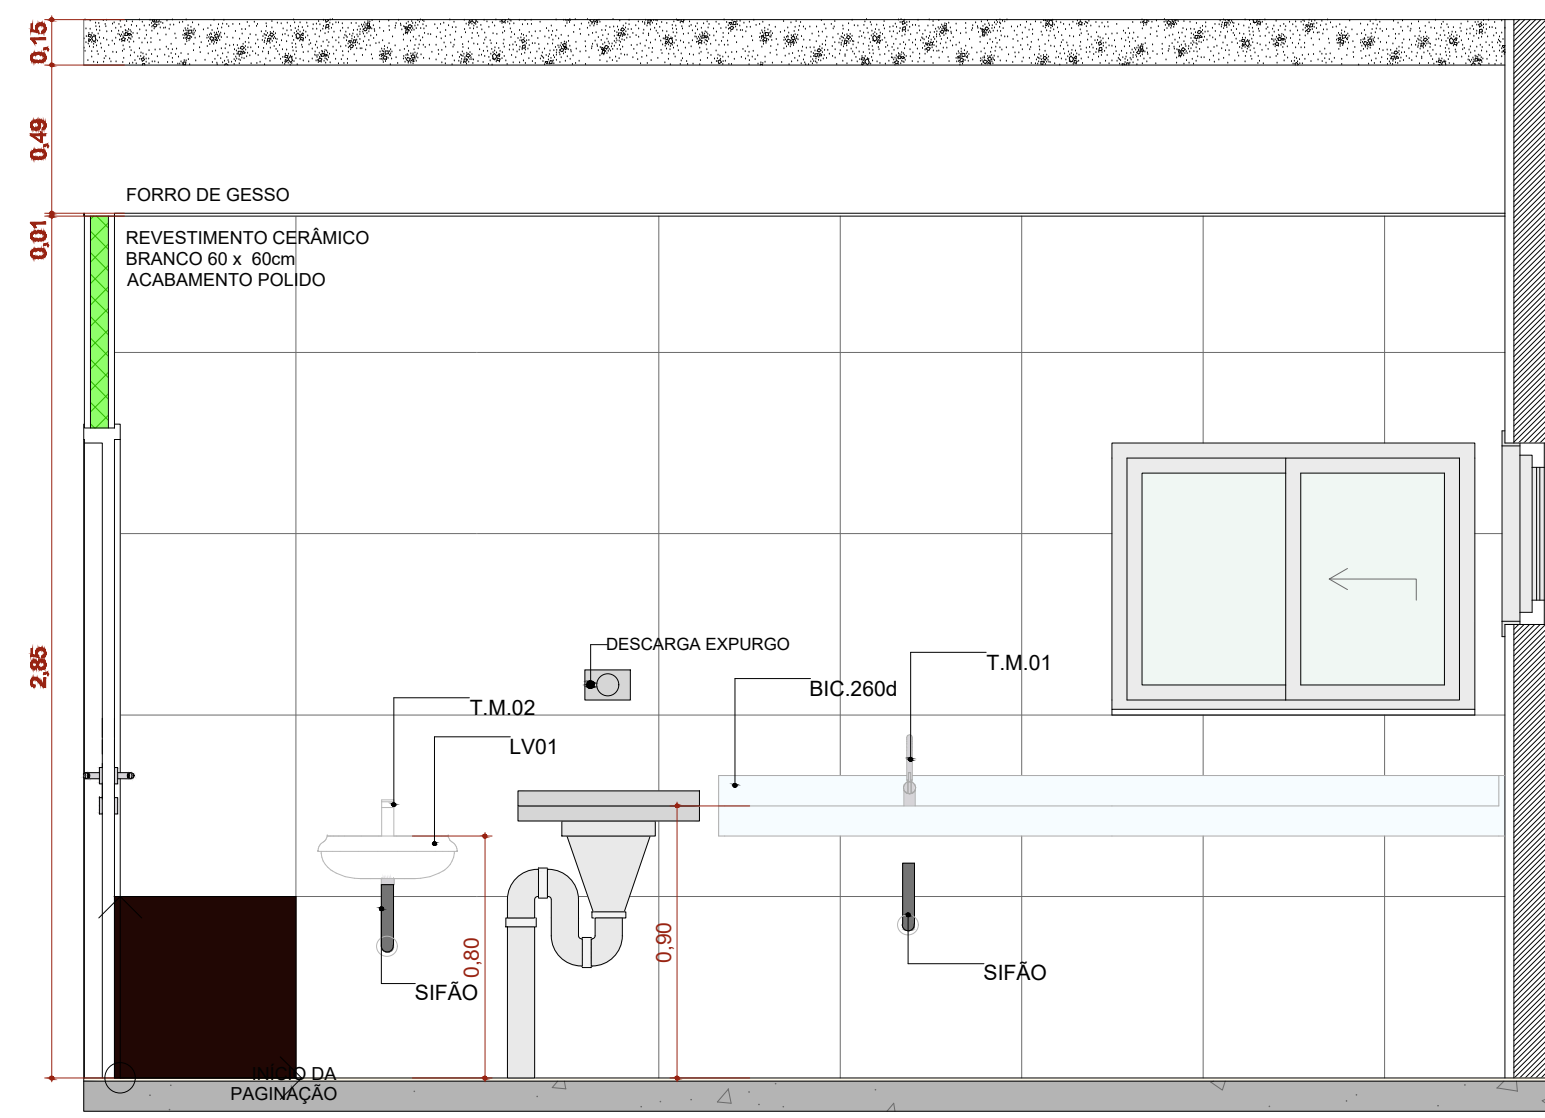


A.M.05 VISTA 1  
Escala:1:25

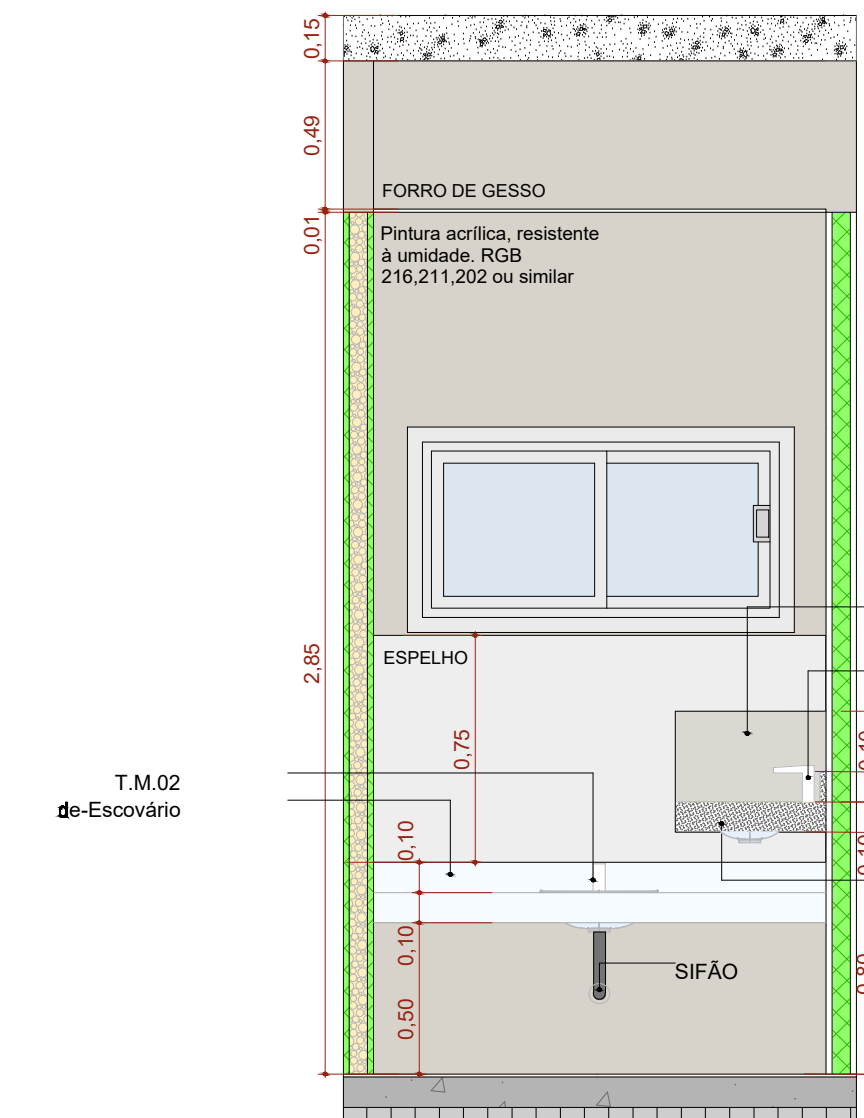


A.M.04 VISTA 2  
Escala:1:25

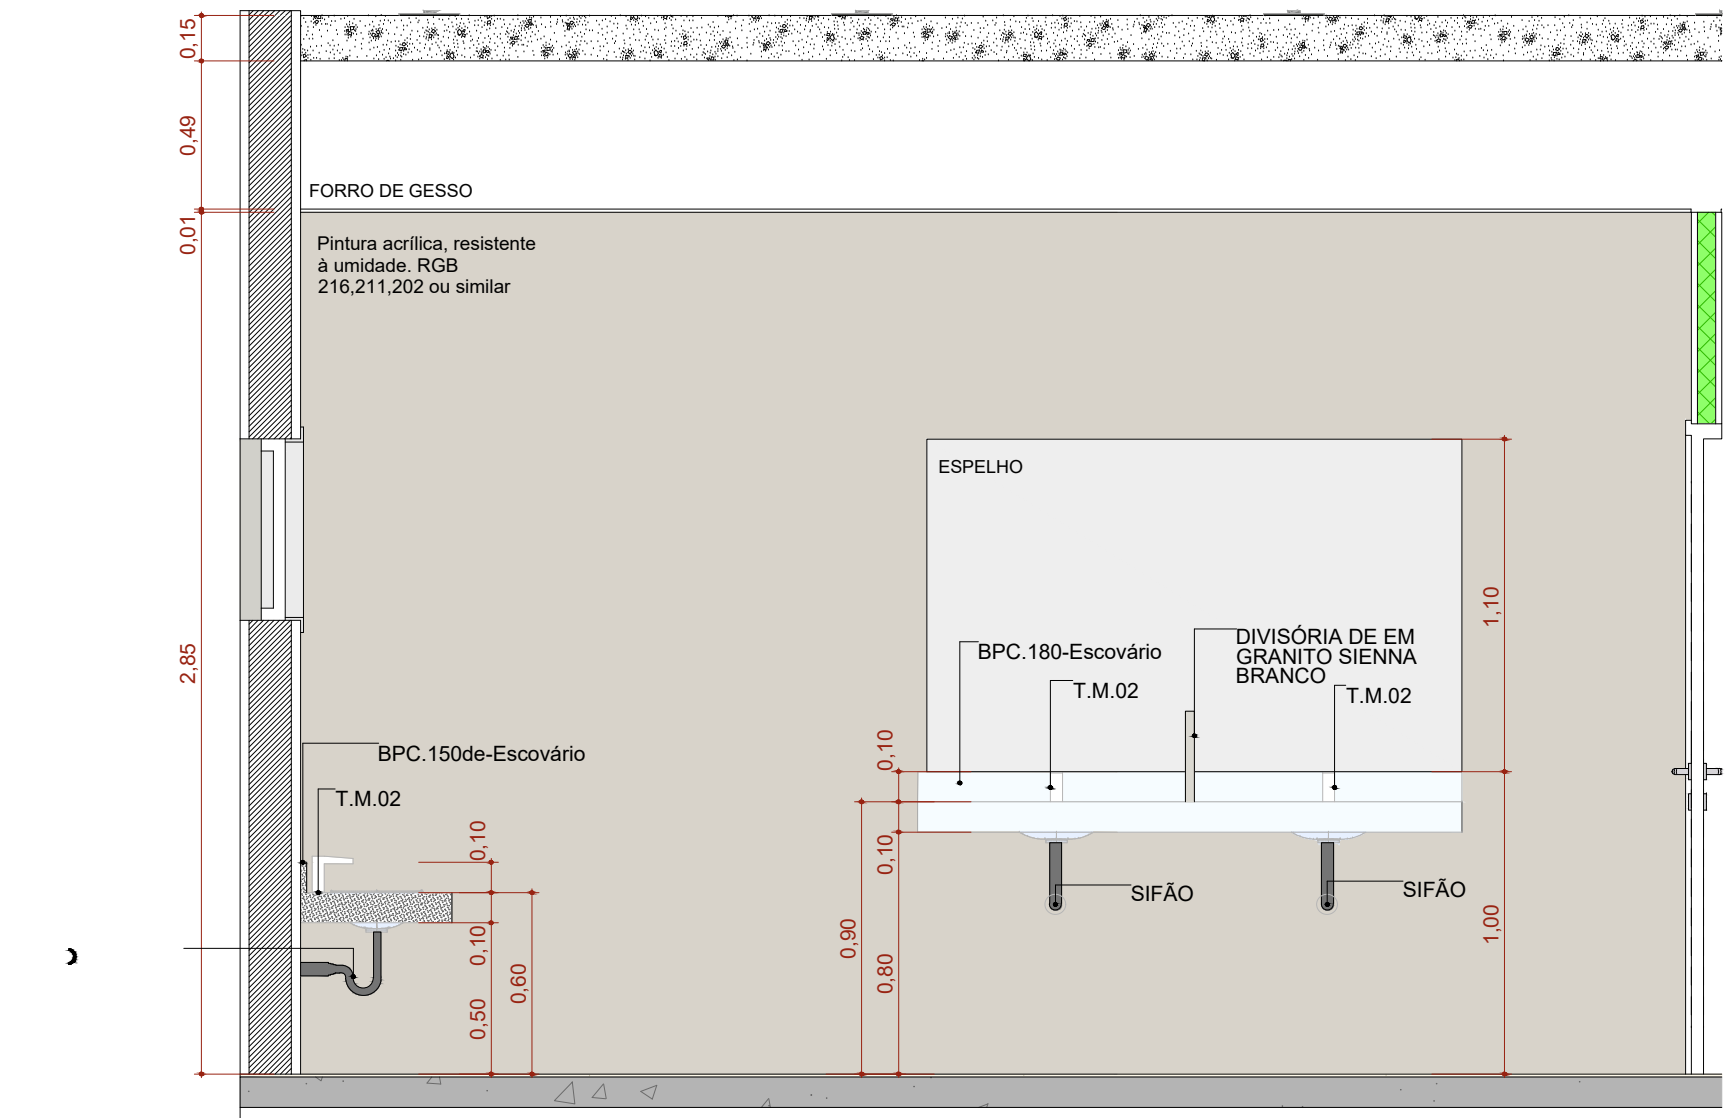


A.M.04 VISTA 3  
Escala:1:25

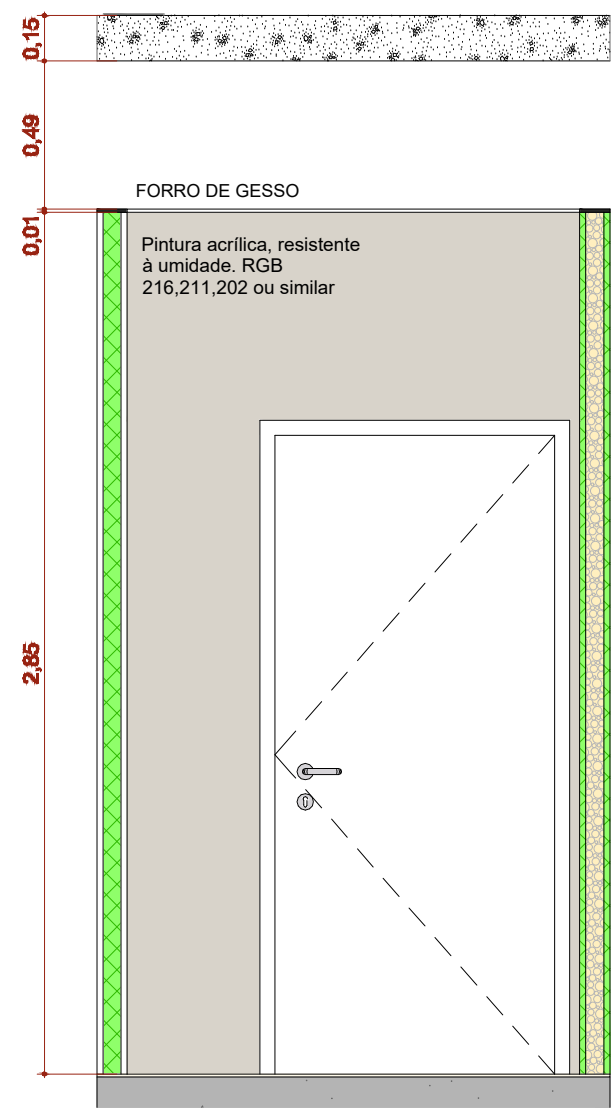


A.M.04 VISTA 4  
Escala:1:25

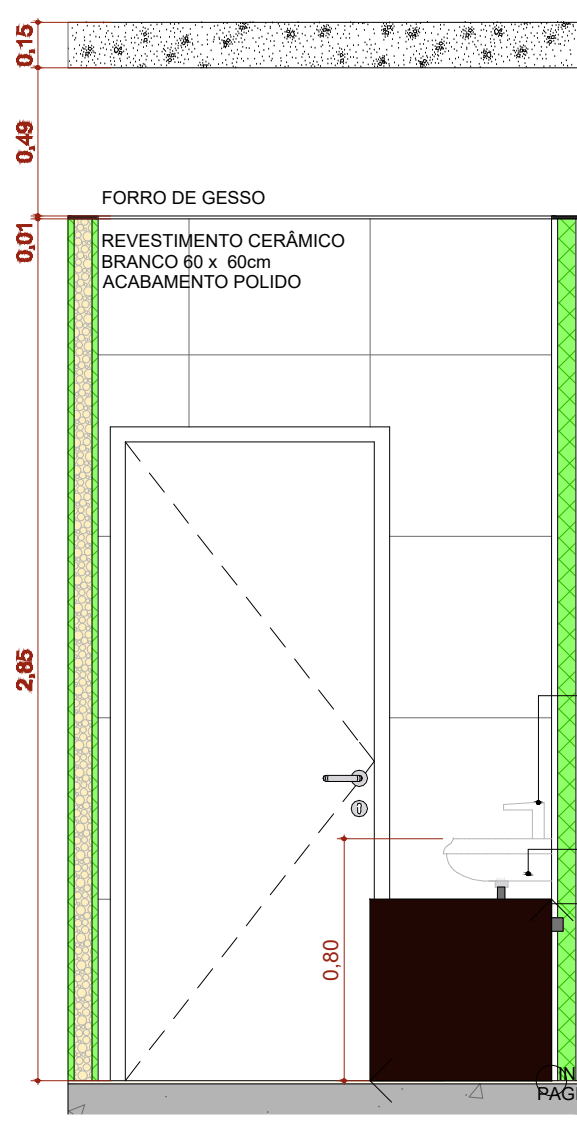


A.M.05 VISTA 2  
Escala:1:25

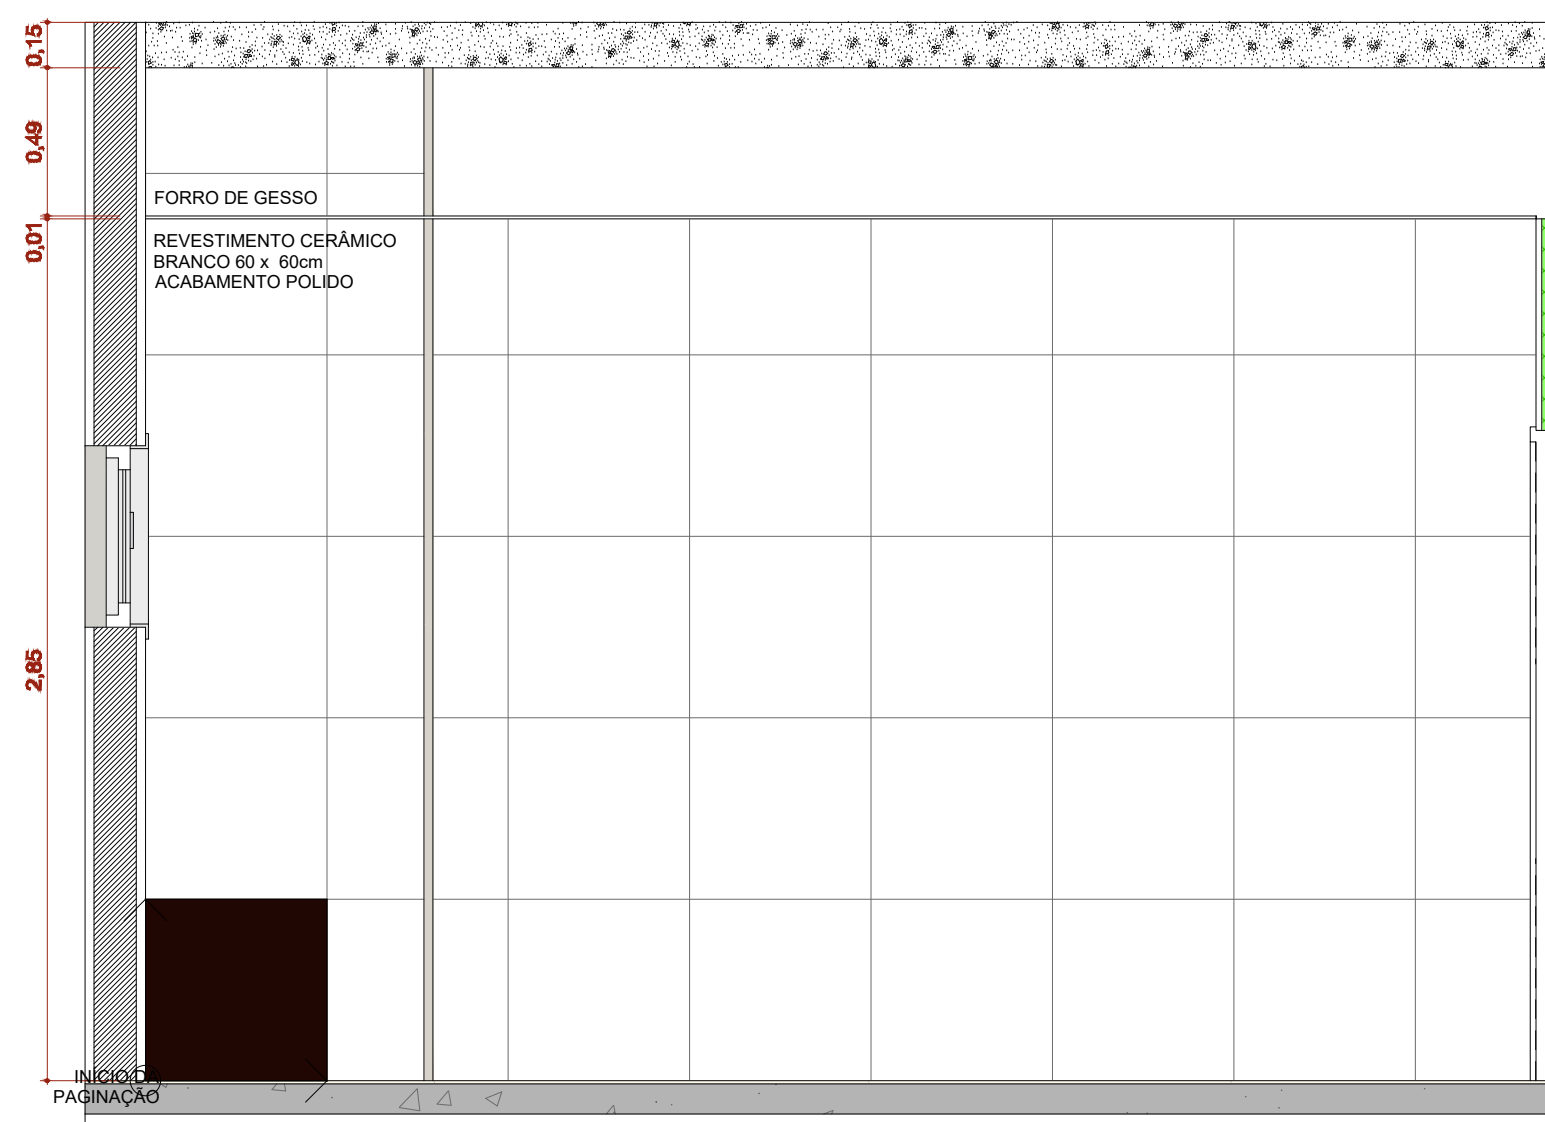


A.M.05 VISTA 3  
Escala:1:25

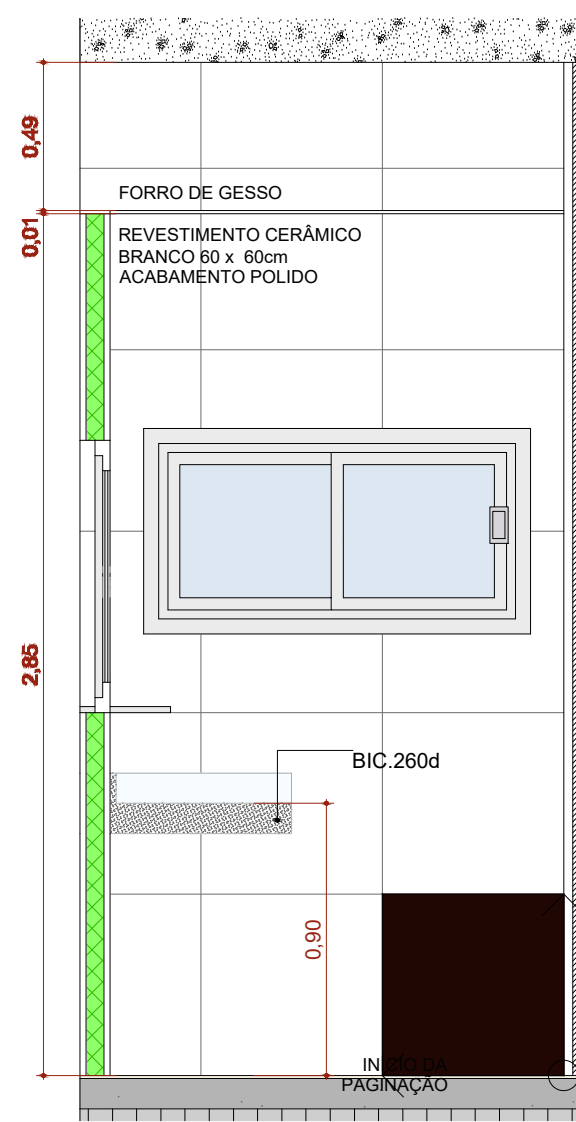


A.M.05 VISTA 4  
Escala:1:25

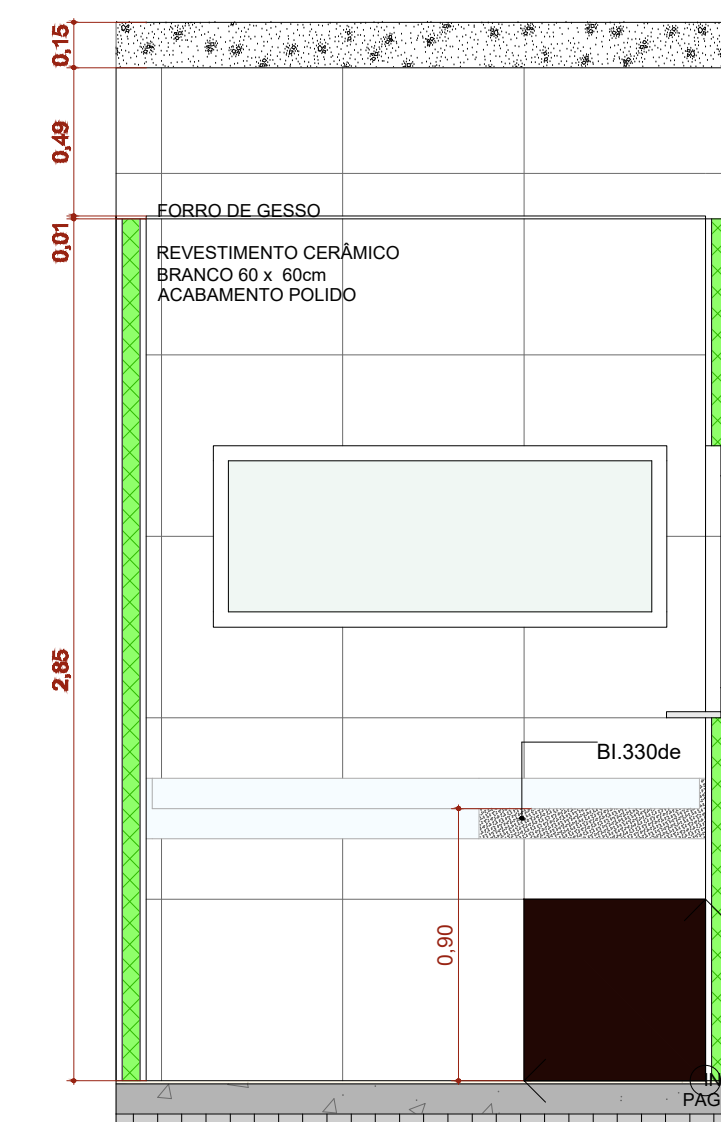


A.M.06 VISTA 1  
Escala:1:25

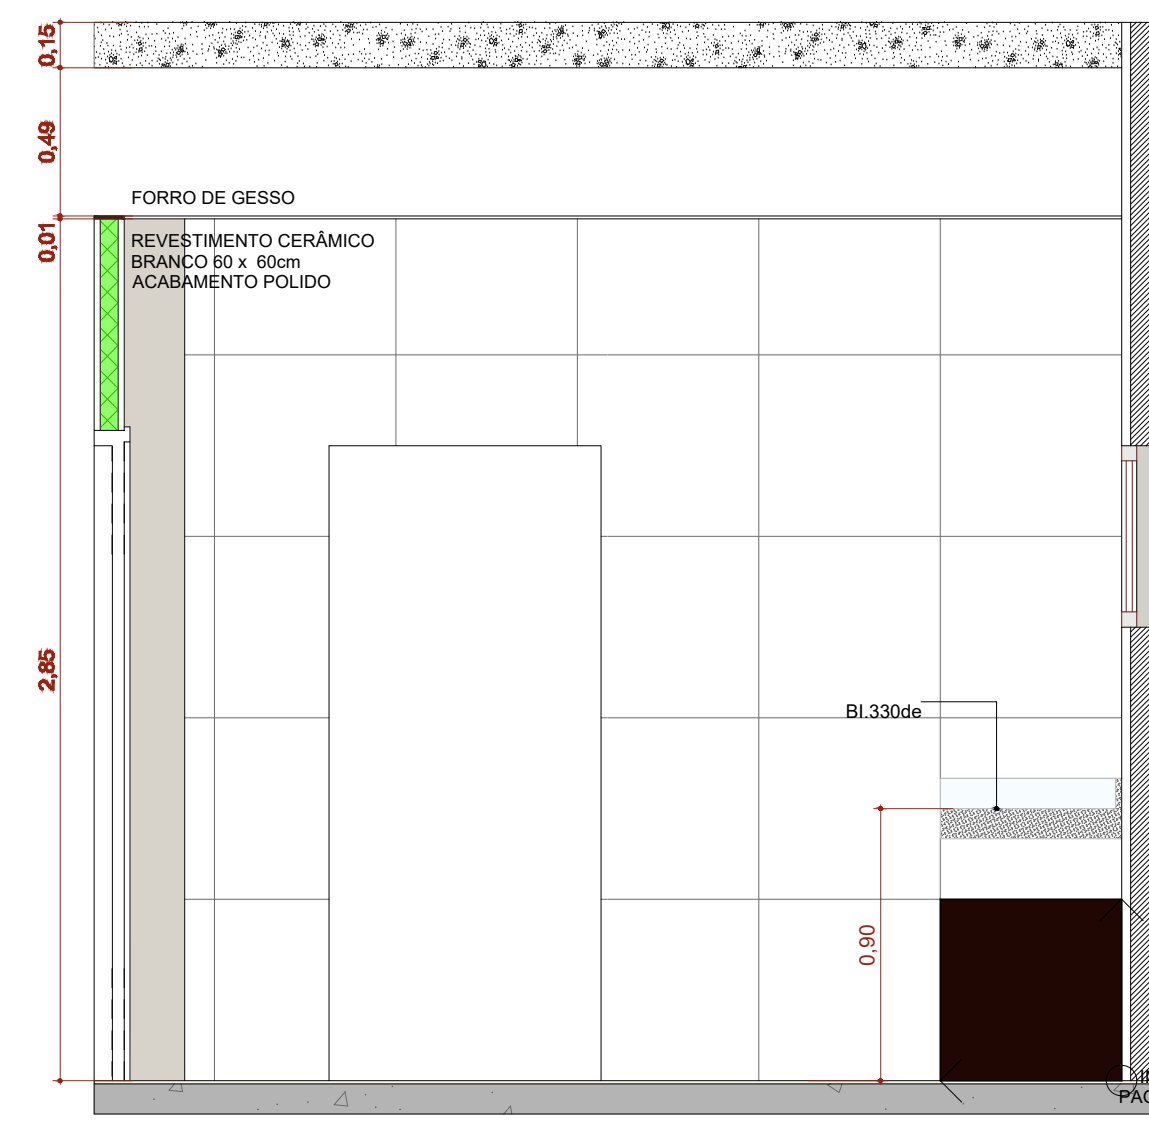


A.M.06 VISTA 2  
Escala:1:25

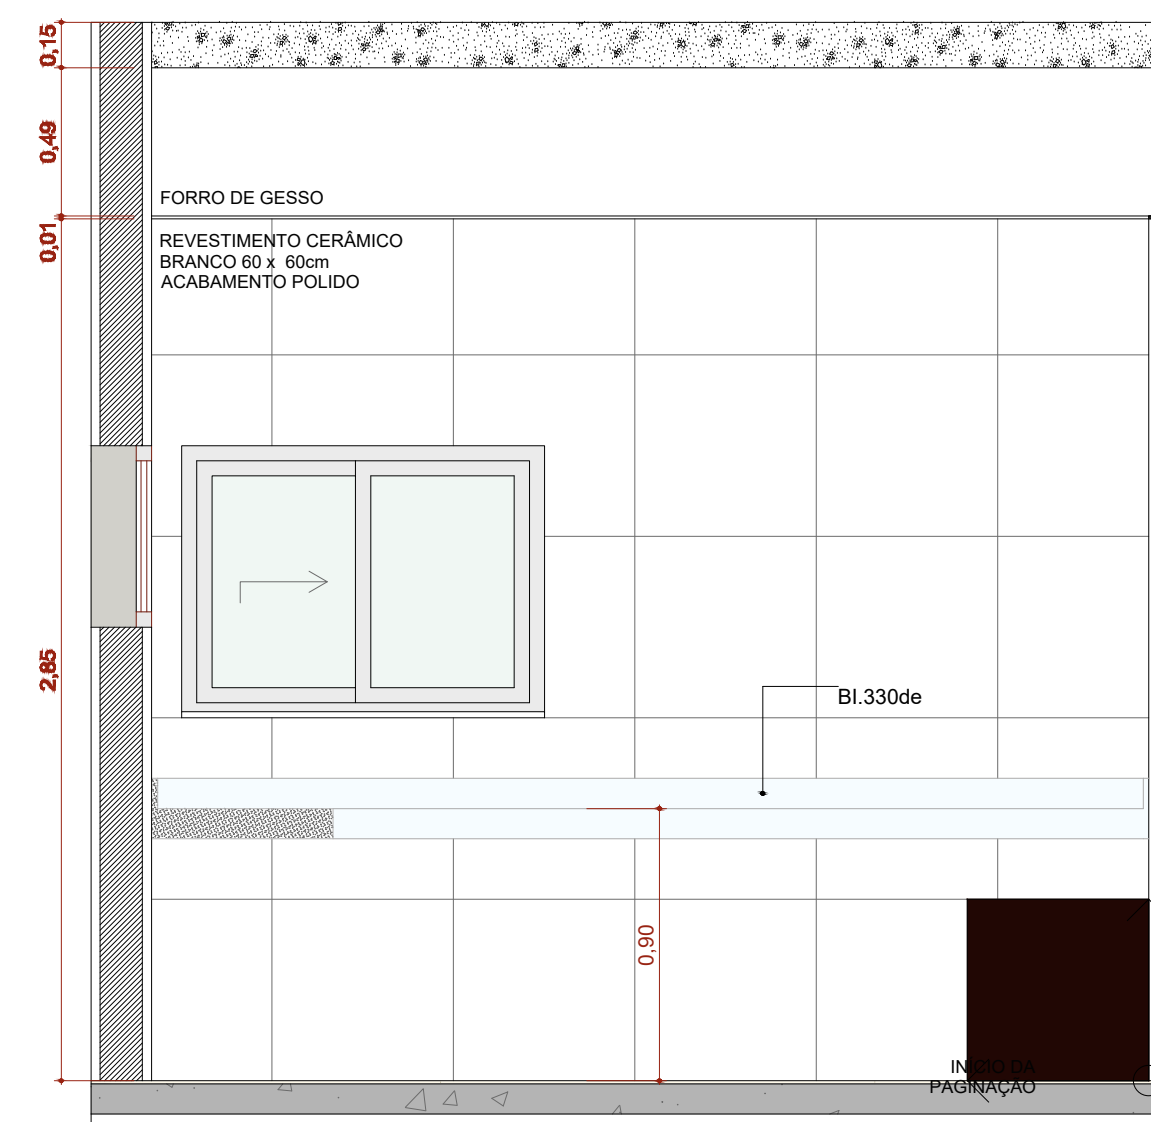

A.M.06 VISTA 3  
Escala:1:25

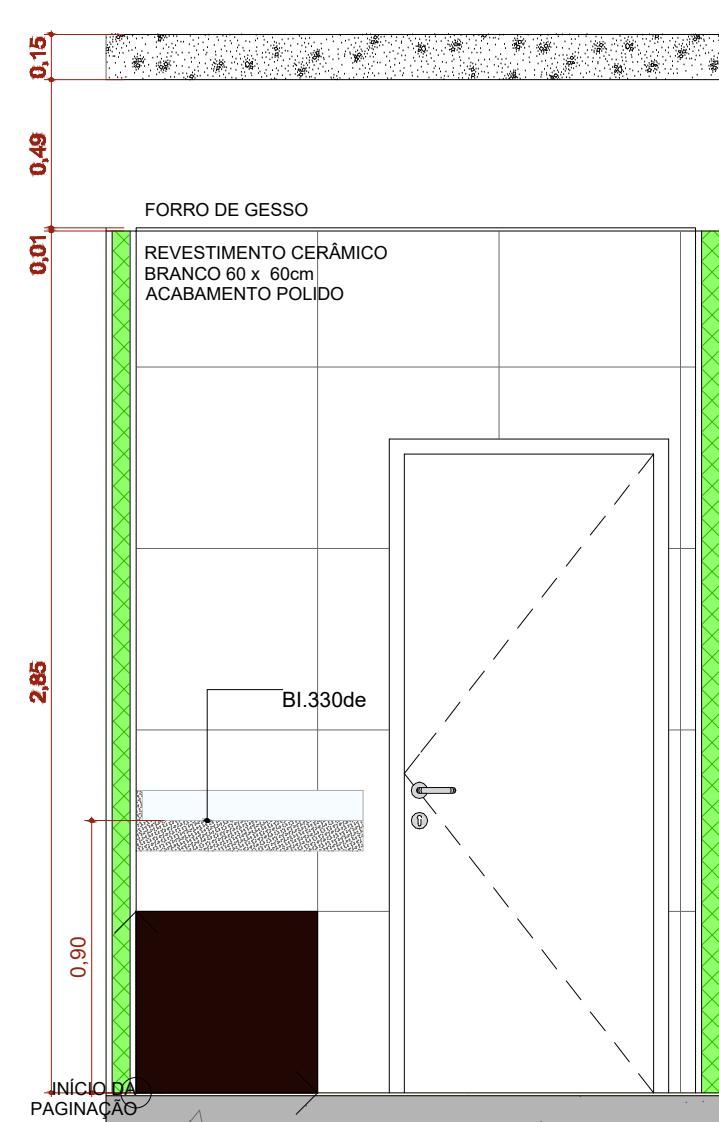

A.M.06 VISTA 4  
Escala:1:25

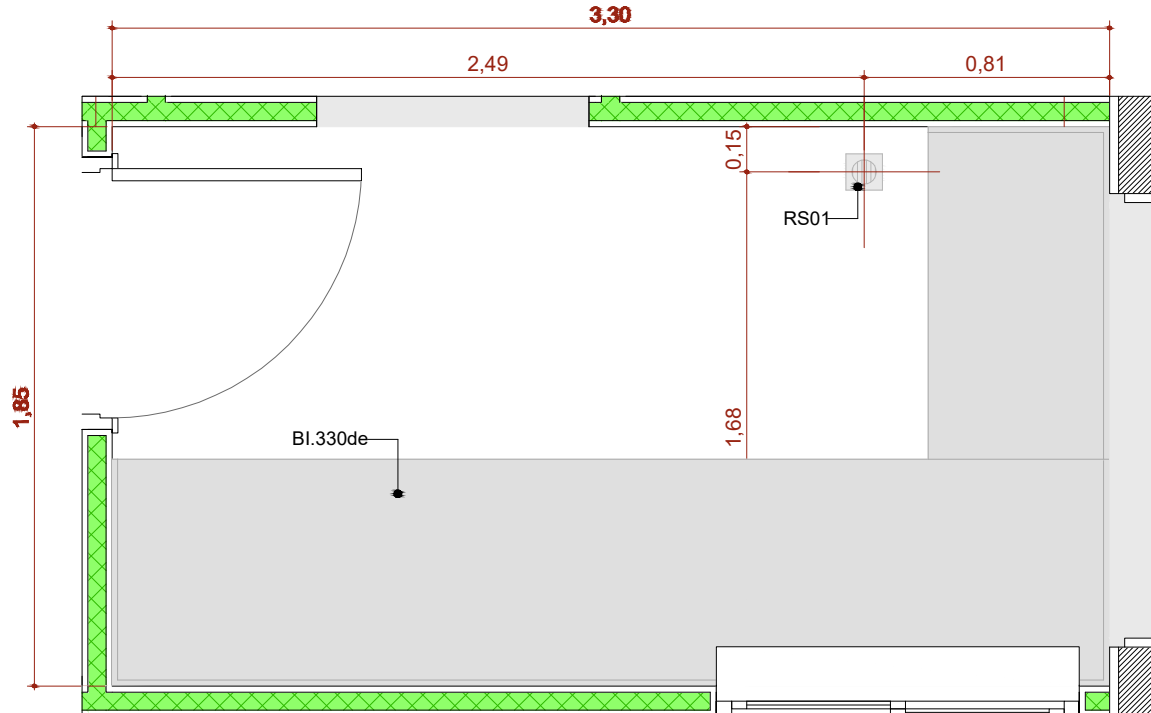

A.M.6 Esterilização  
Escala:1:25

PLANTA-CHAVE DE SITUAÇÃO

AUTORIA DO PROJETO LICITADO

Engenheiro Civil: PAULO HENRIQUE DE LIMA

RESPONSÁVEL pelo estabelecimento: NERSON HISSAO CHIHARA

REGISTRO

CREA-MG 239.515/D

CPF: 004.949.128-80

R/O	REVISÃO	DATA	EMISSION INICIAL	DESCRIÇÃO
18.501.149/0001-58	18/01/2026	18/01/2026		

TÍTULO DO PROJETO

UNIDADE BÁSICA DE SAÚDE PORTE 1

PROPRIETÁRIO

PREFEITURA MUNICIPAL DE COROMANDEL

GESTÃO MUNICIPAL DE SAÚDE

CNPJ

18.501.149/0001-58

ENDEREÇO

Rua Sebastião Dias Vital, S/N

Barro Distrito de Santa Rosa dos Dourados

CEP 38.554-899 - Coromandel - MG

DISCIPLINA

ARQUITETURA

PRANCHAS

11/12

TÍTULO DA PRANCHAS

DETALHAMENTO ÁREAS MOLHADAS 01

DESCRIÇÃO DA ETAPA

PROJETO EXECUTIVO

NOME PRANCHAS - ARQUIVO

MS\_LBS1\_PT\_A0\_11.12\_R00\_DET\_ÁREAS MOLHADAS 01.dwg

REVISÃO

R0

UNIDADE

METROS

DATA

18/01/2026

ESCALA

INDICADA

AUTORIA INTELLECTUAL

Arquiteta MIRELA PILON PESSATTI

REGISTRO

ART/RRT 14500109

DIREITOS AUTORAIS RESERVADOS CONFORME LEGISLAÇÃO NACIONAL E INTERNACIONAL

FECHADA

18/01/2026