




DETALHE HID-1  
1:25

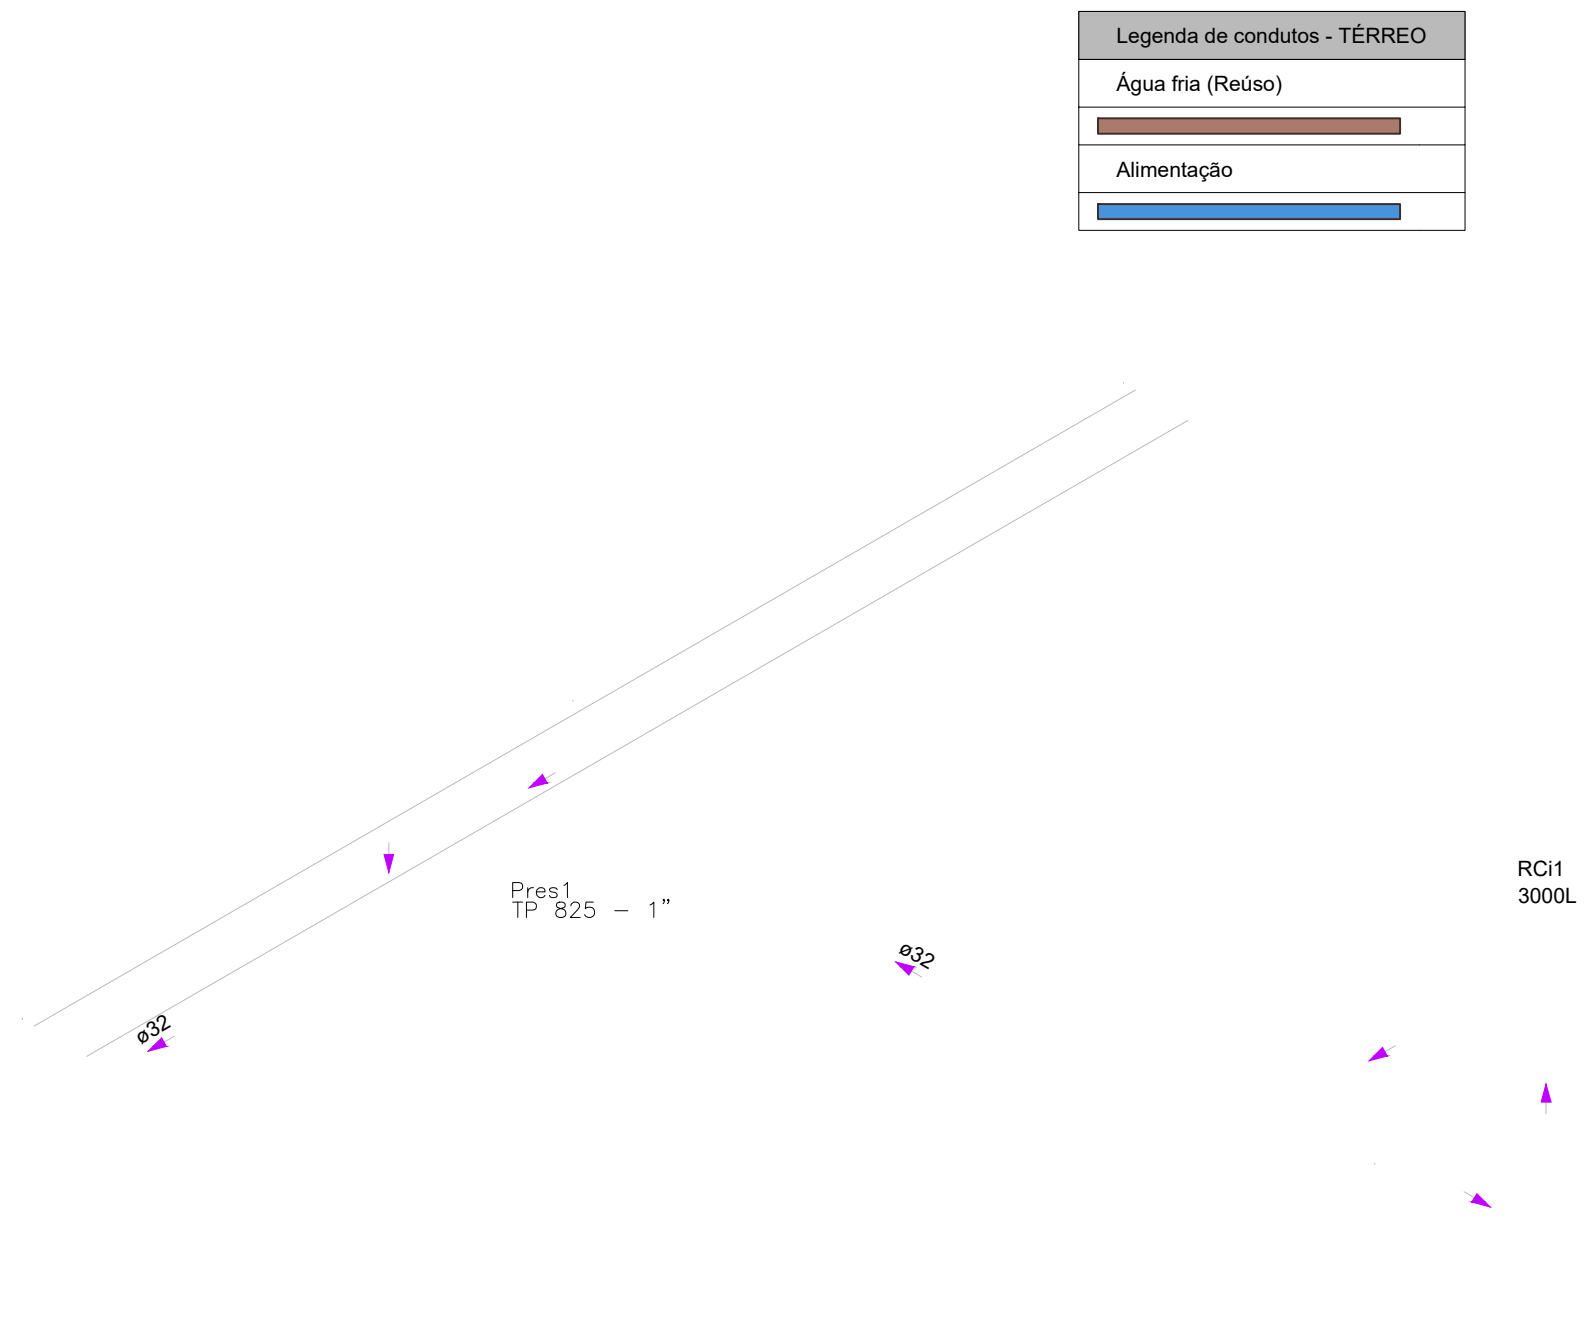


DETALHE HID-2  
1:25

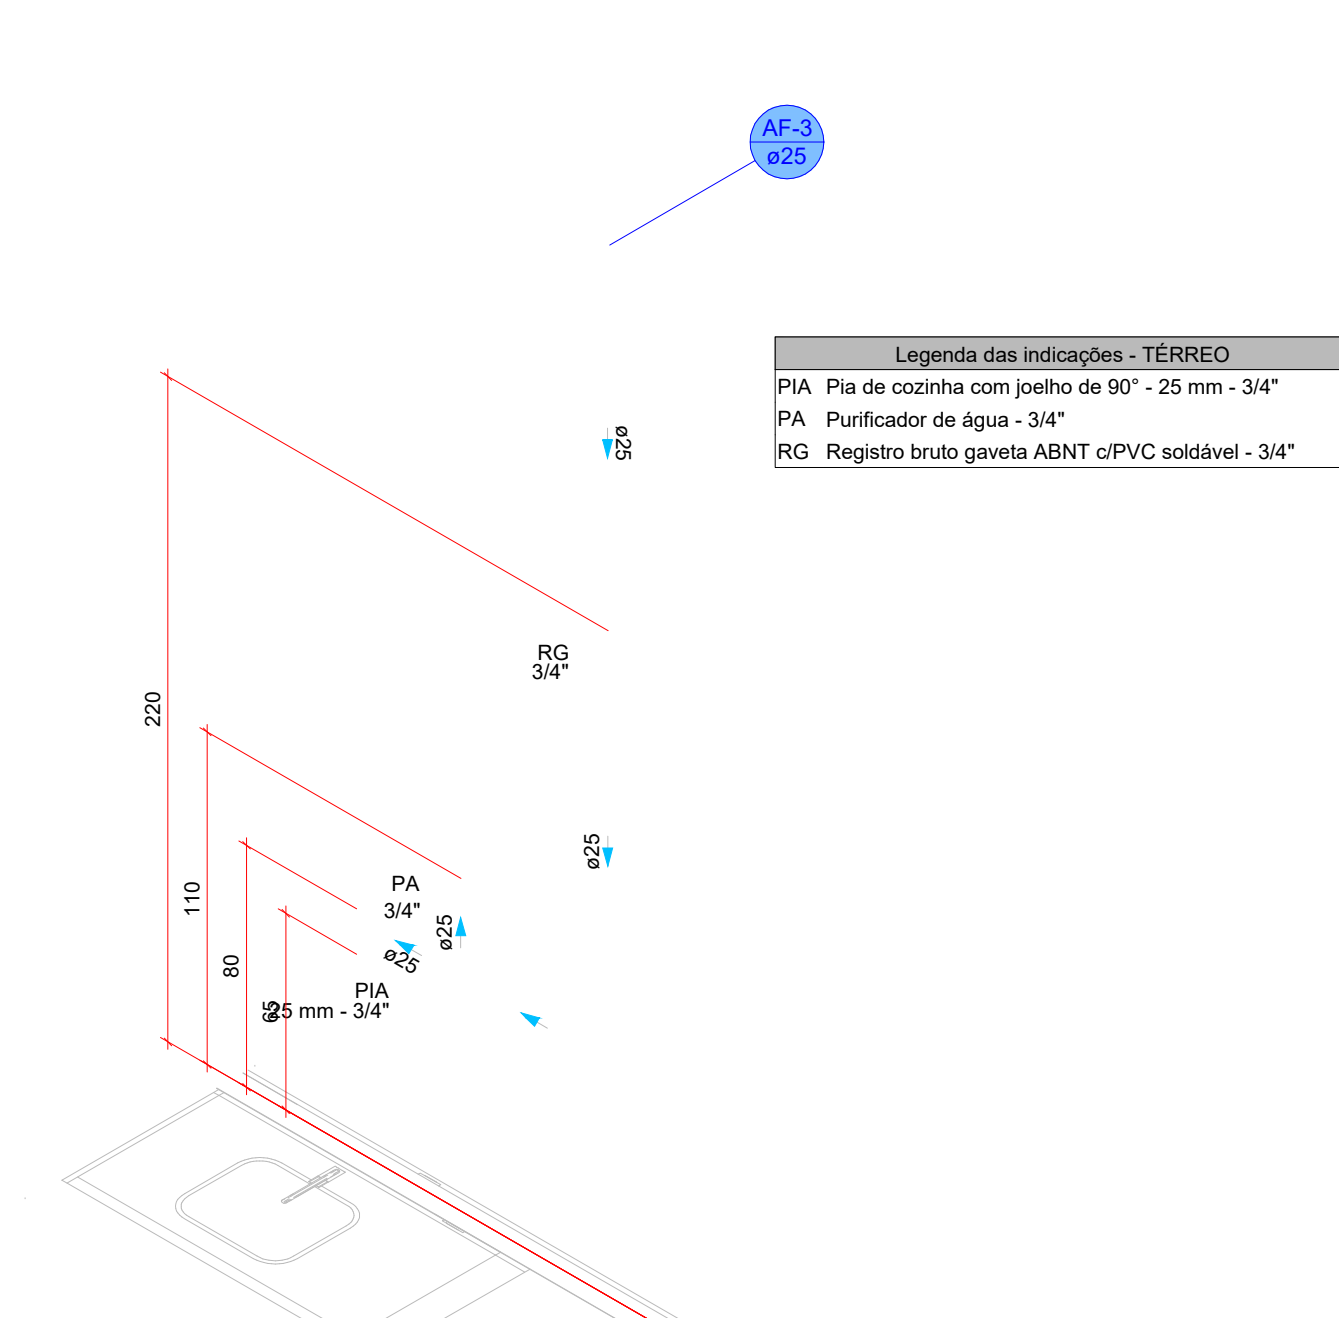


DETALHE HID-3  
1:25

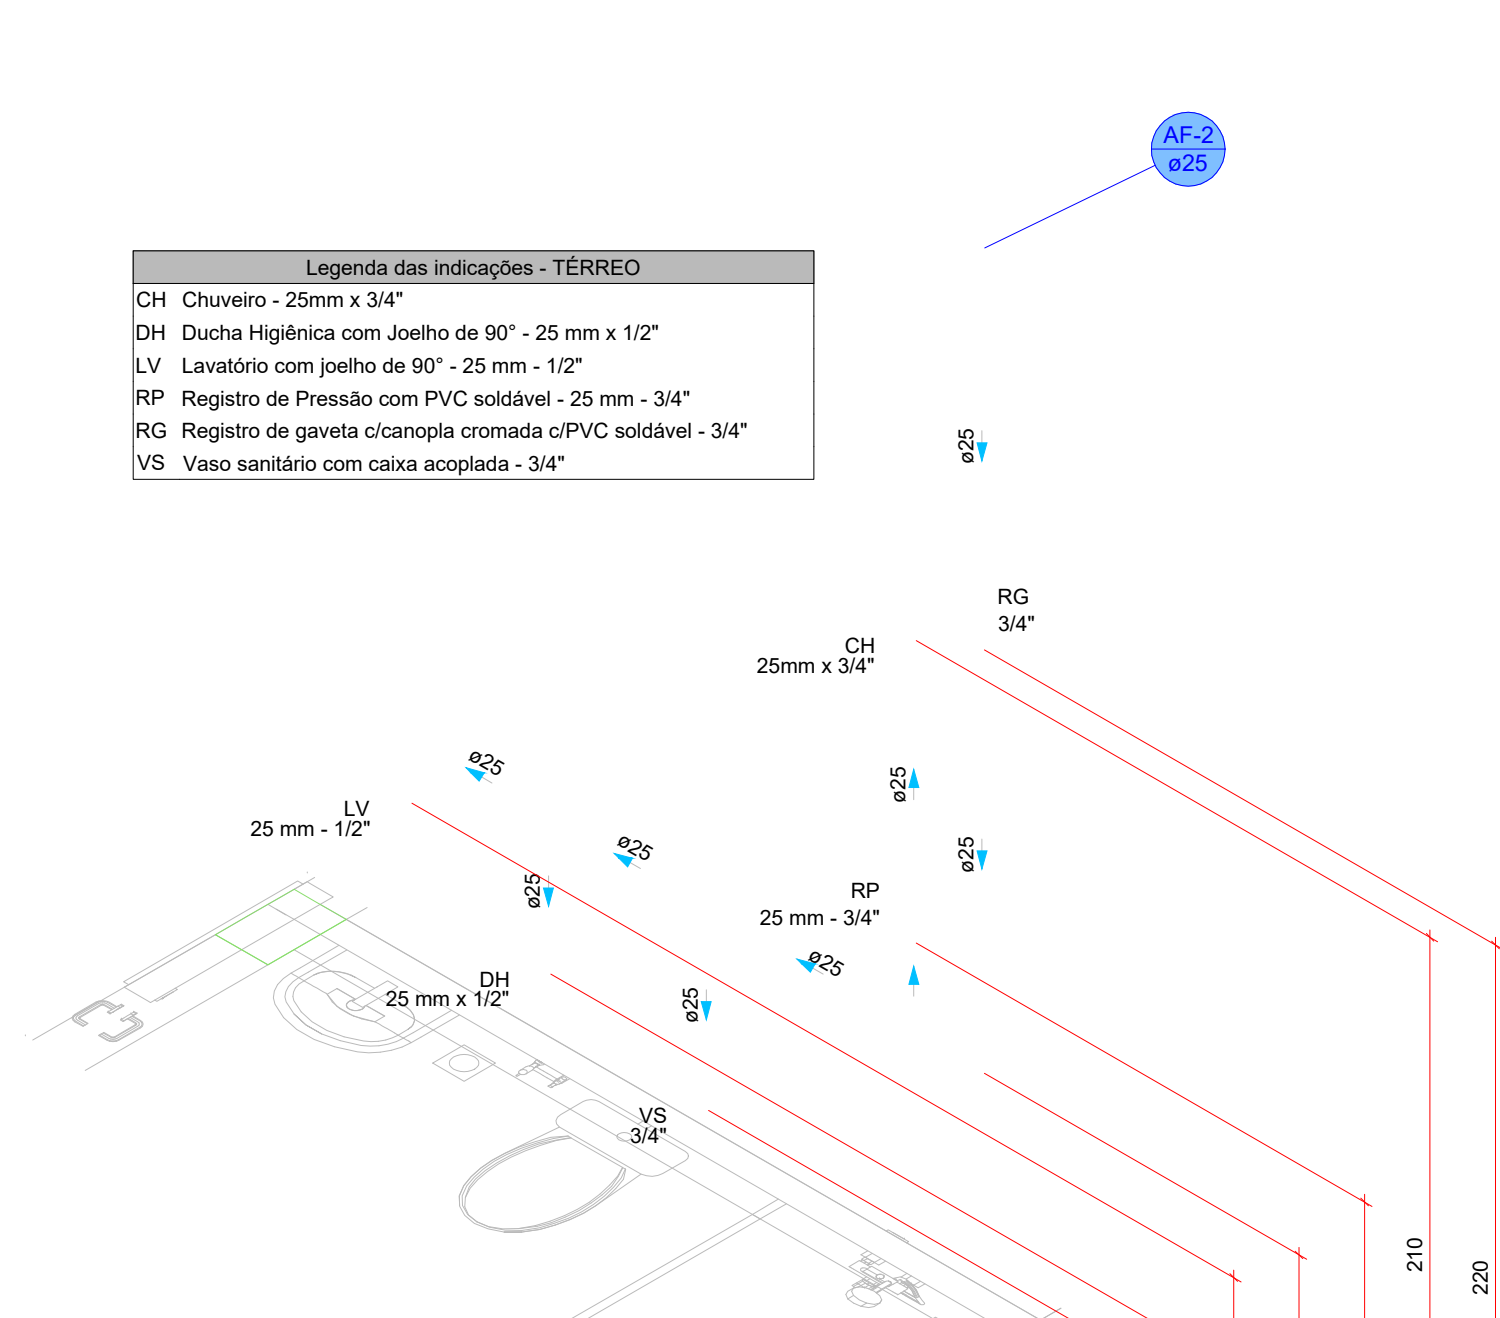


DETALHE HID-4  
1:25

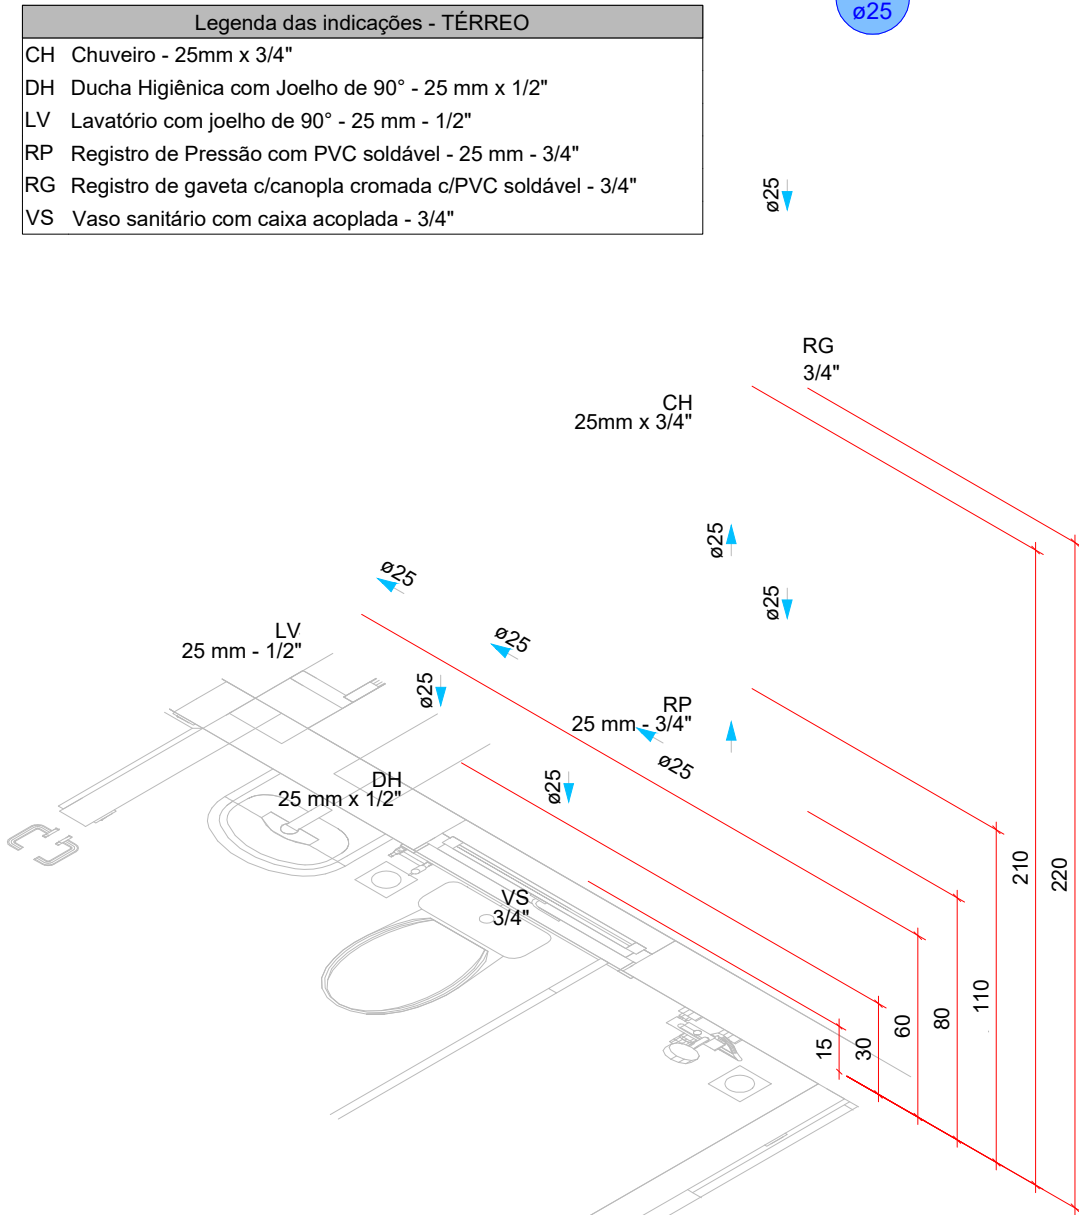


DETALHE HID-5  
1:25

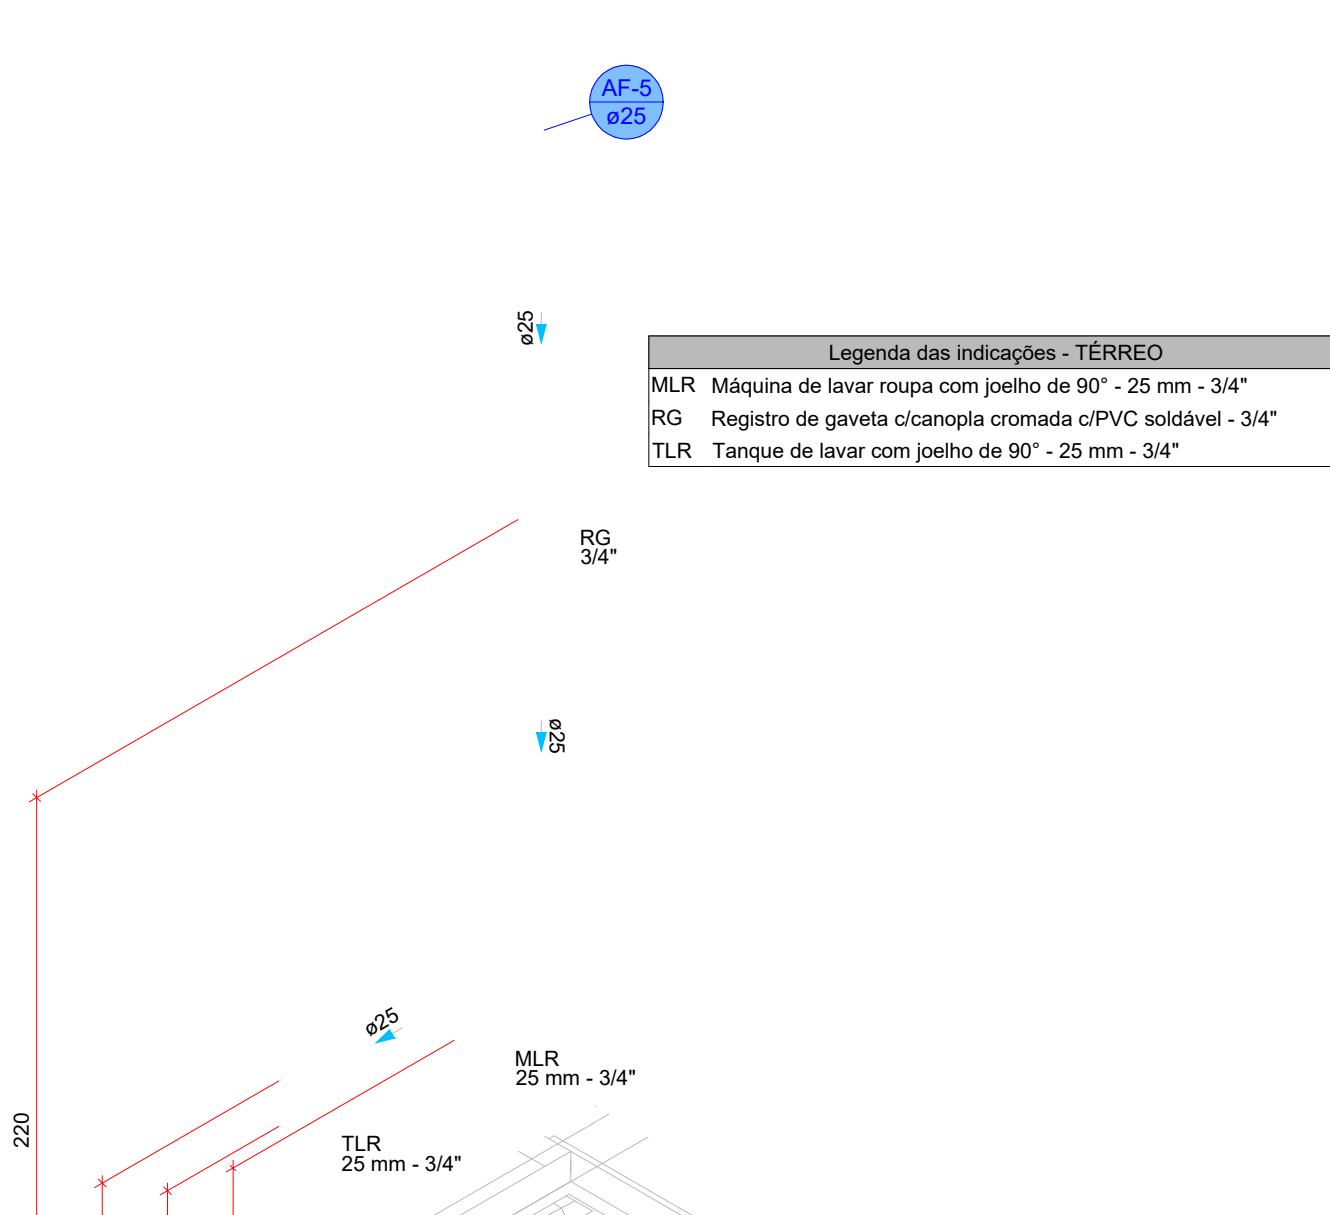


DETALHE HID-6  
1:25

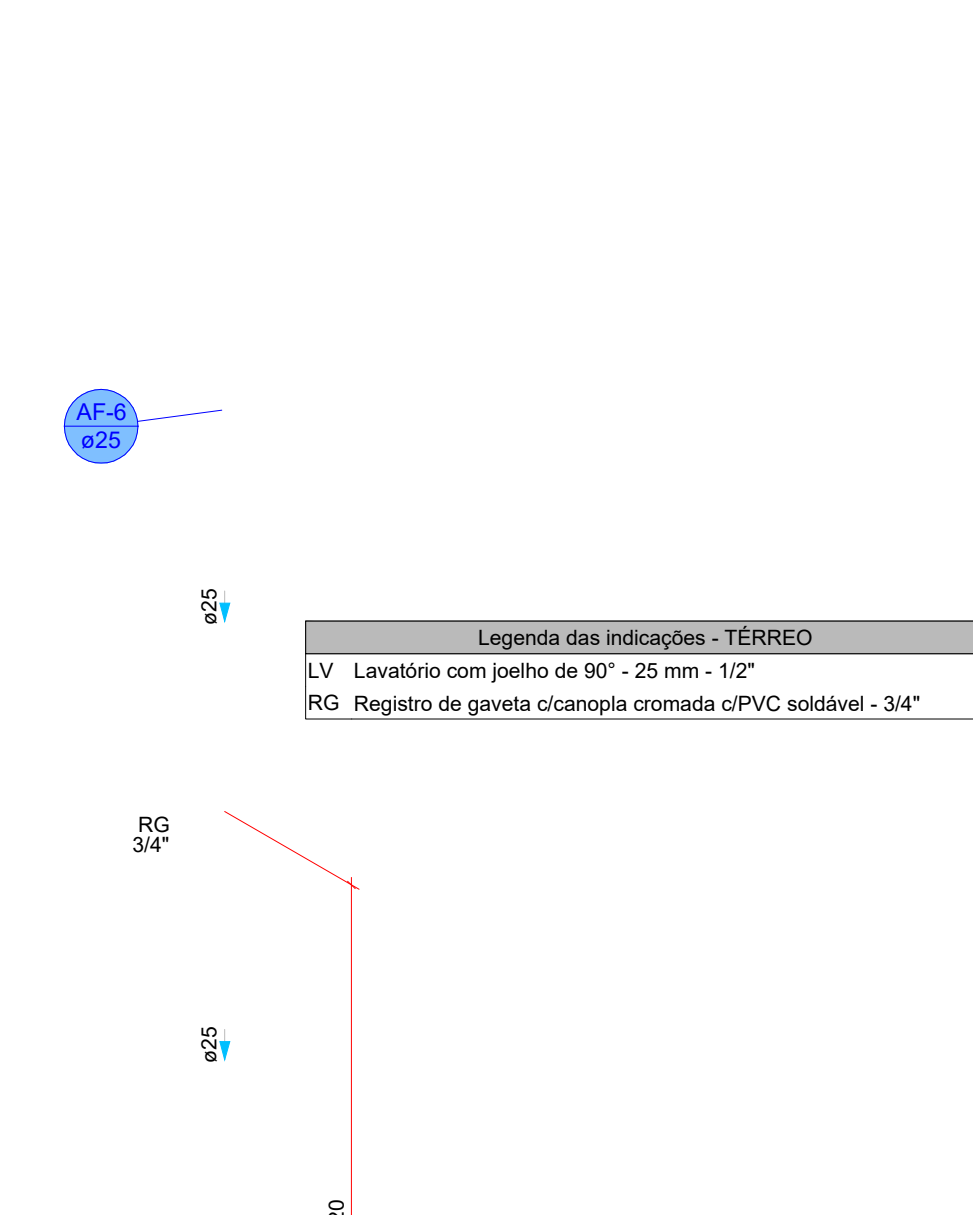


DETALHE HID-7  
1:25

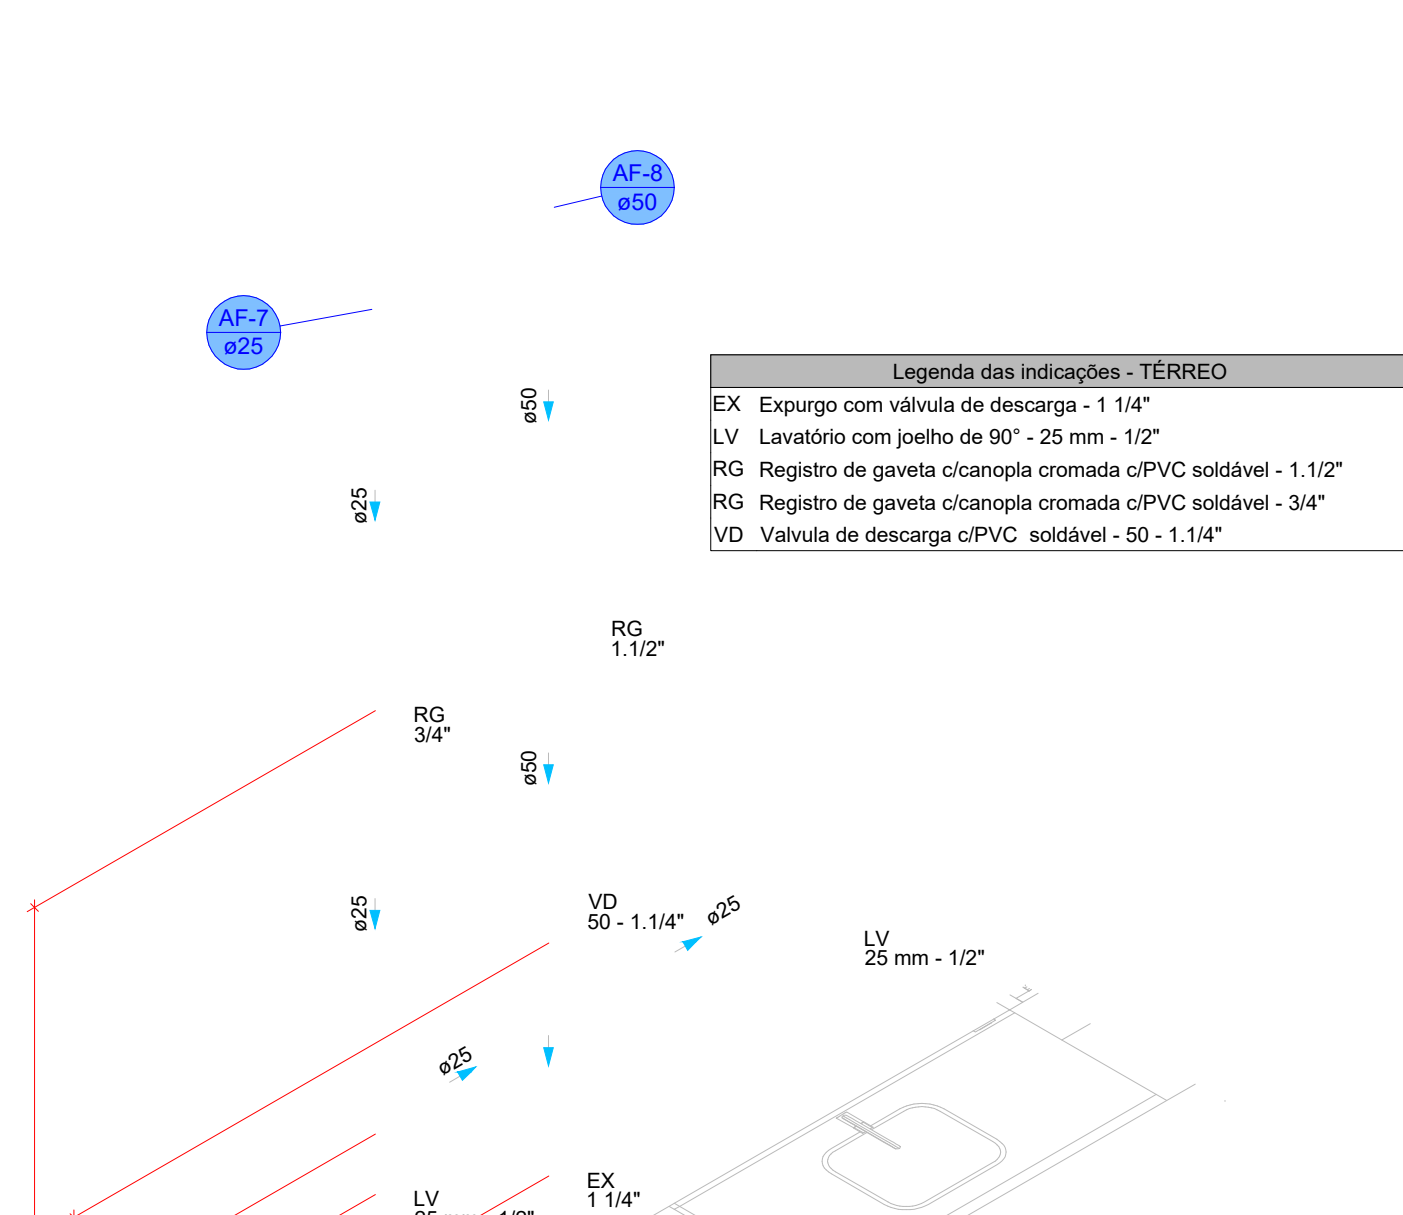


DETALHE HID-8  
1:25

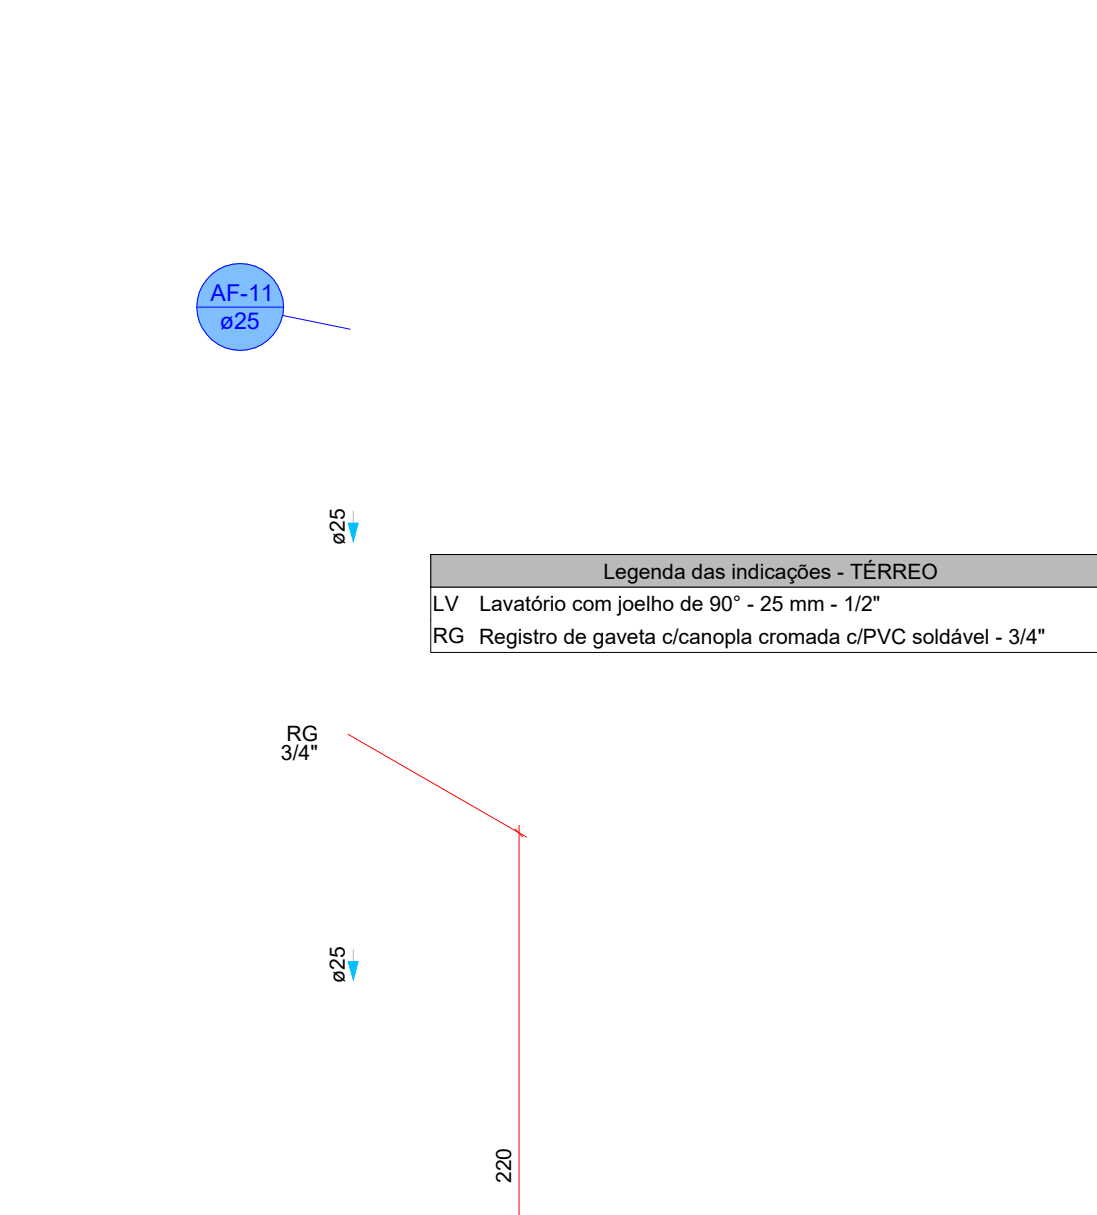


DETALHE HID-9  
1:25

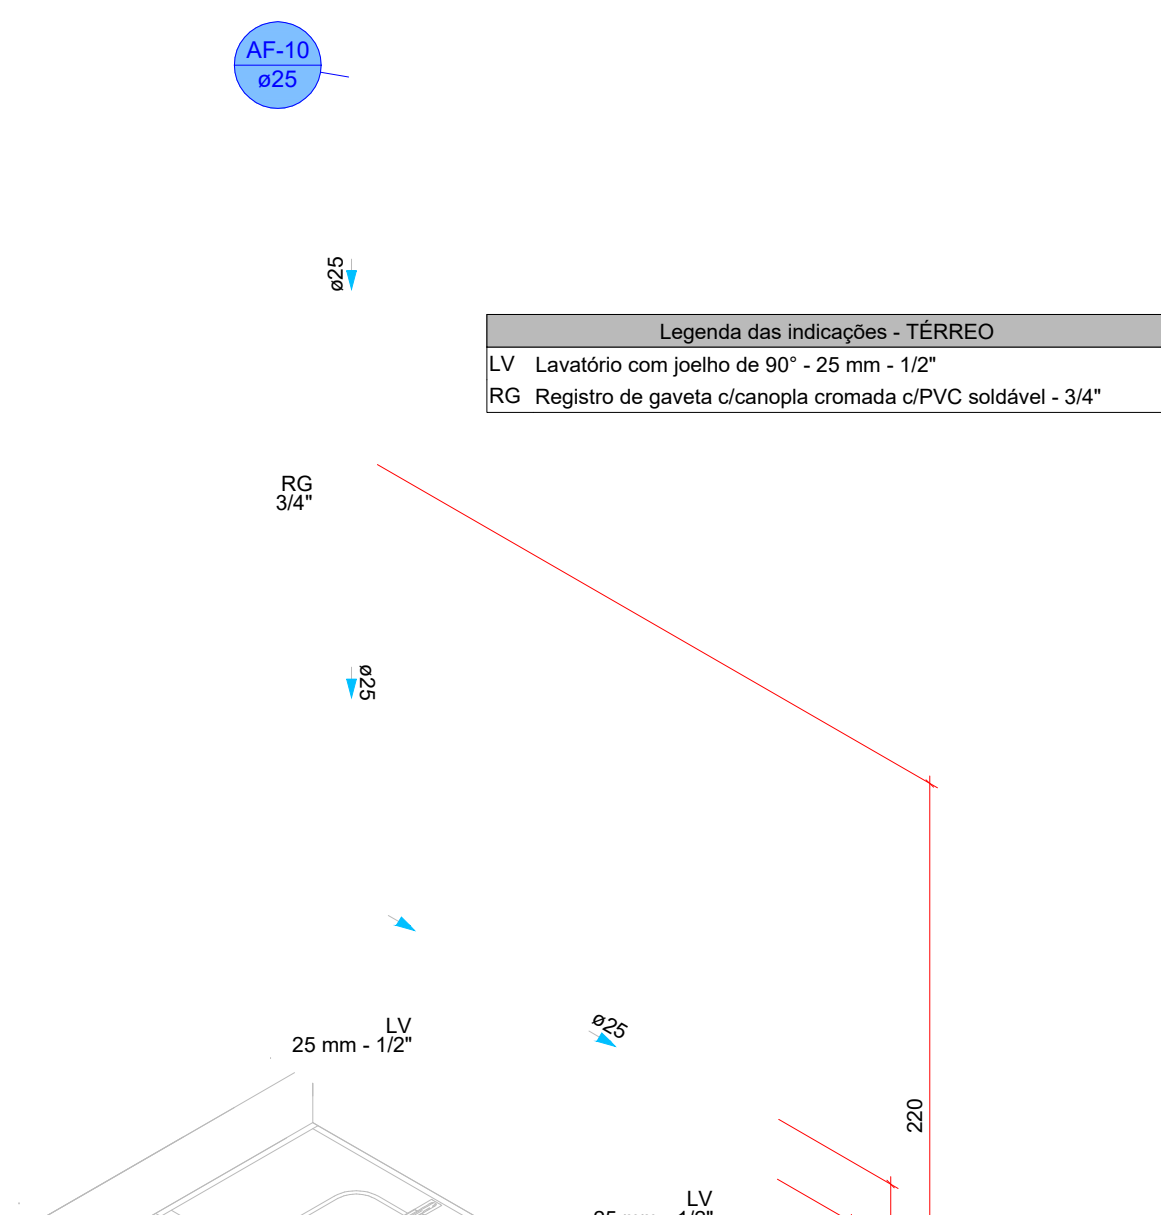


DETALHE HID-10  
1:25

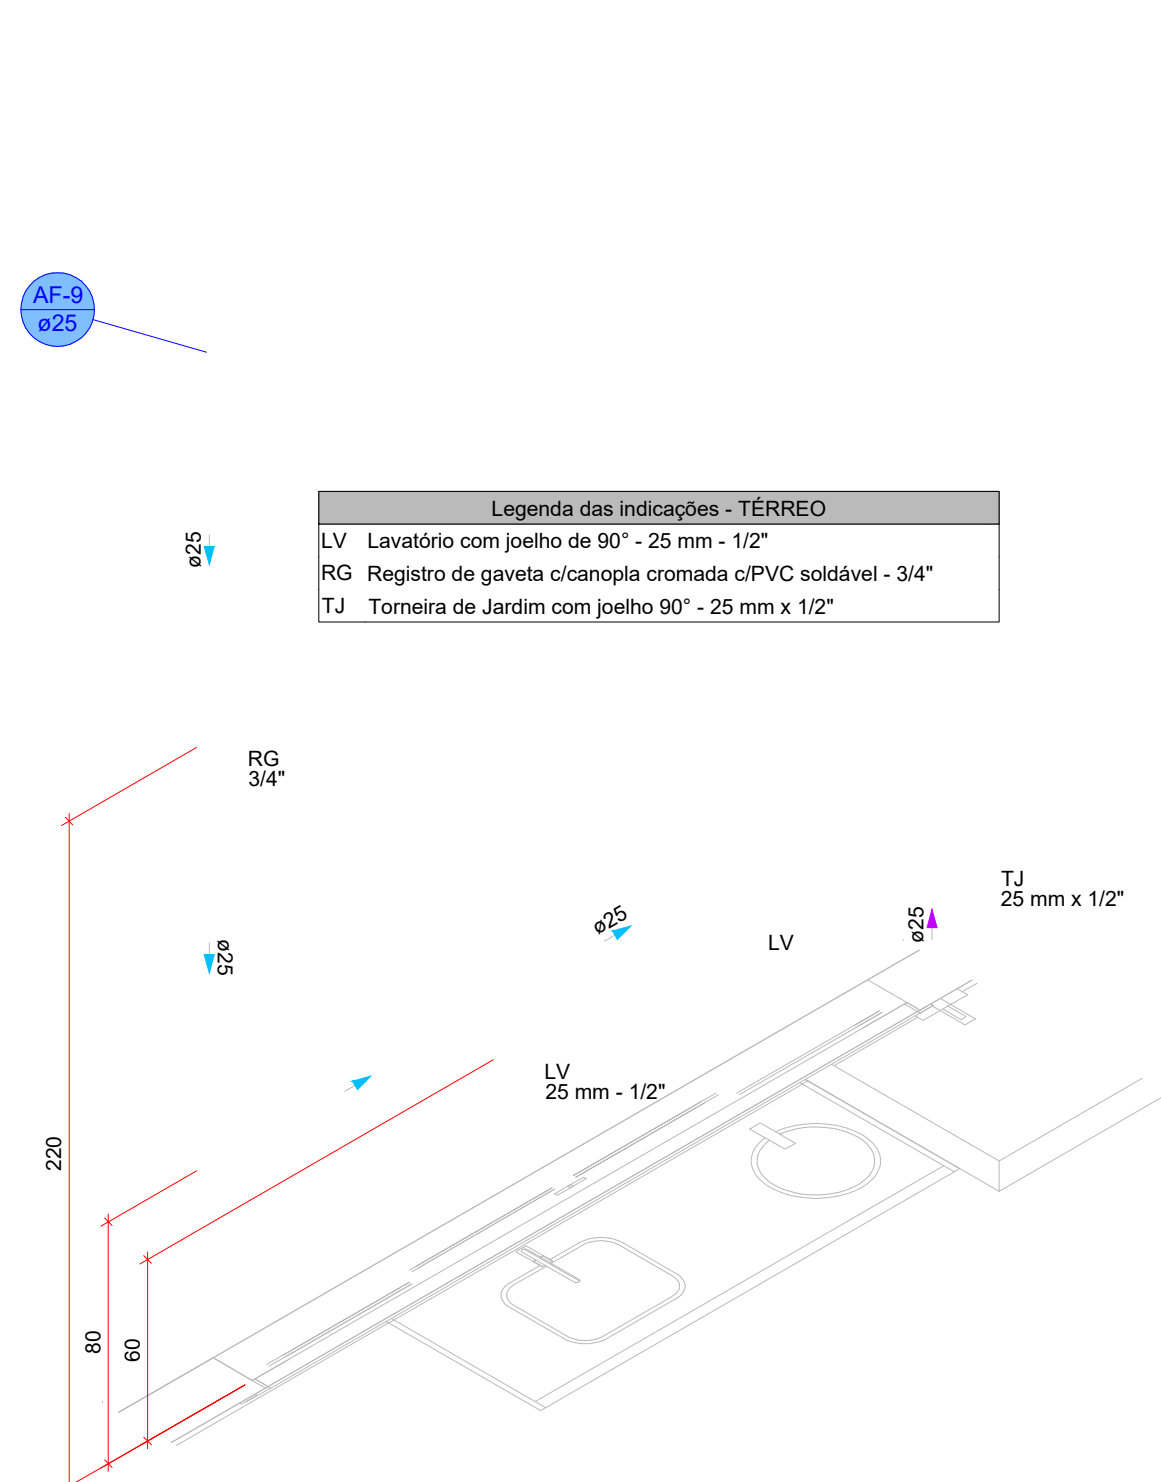

DETALHE HID-11  
1:25

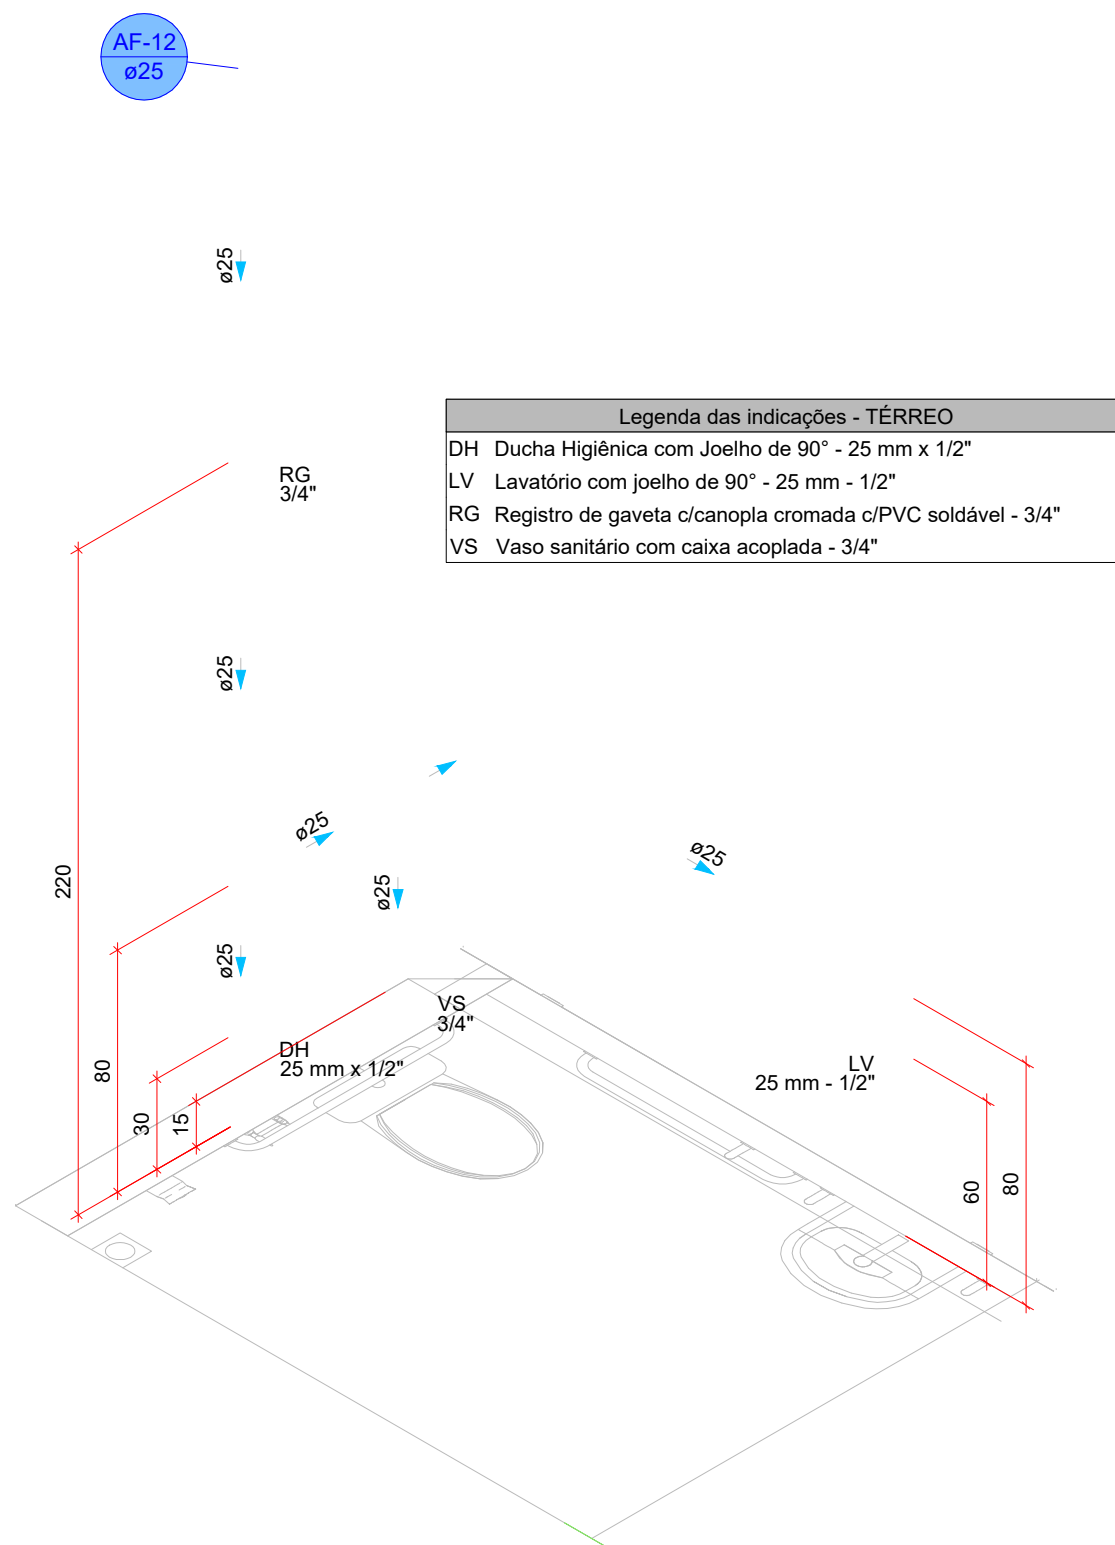

DETALHE HID-12  
1:25

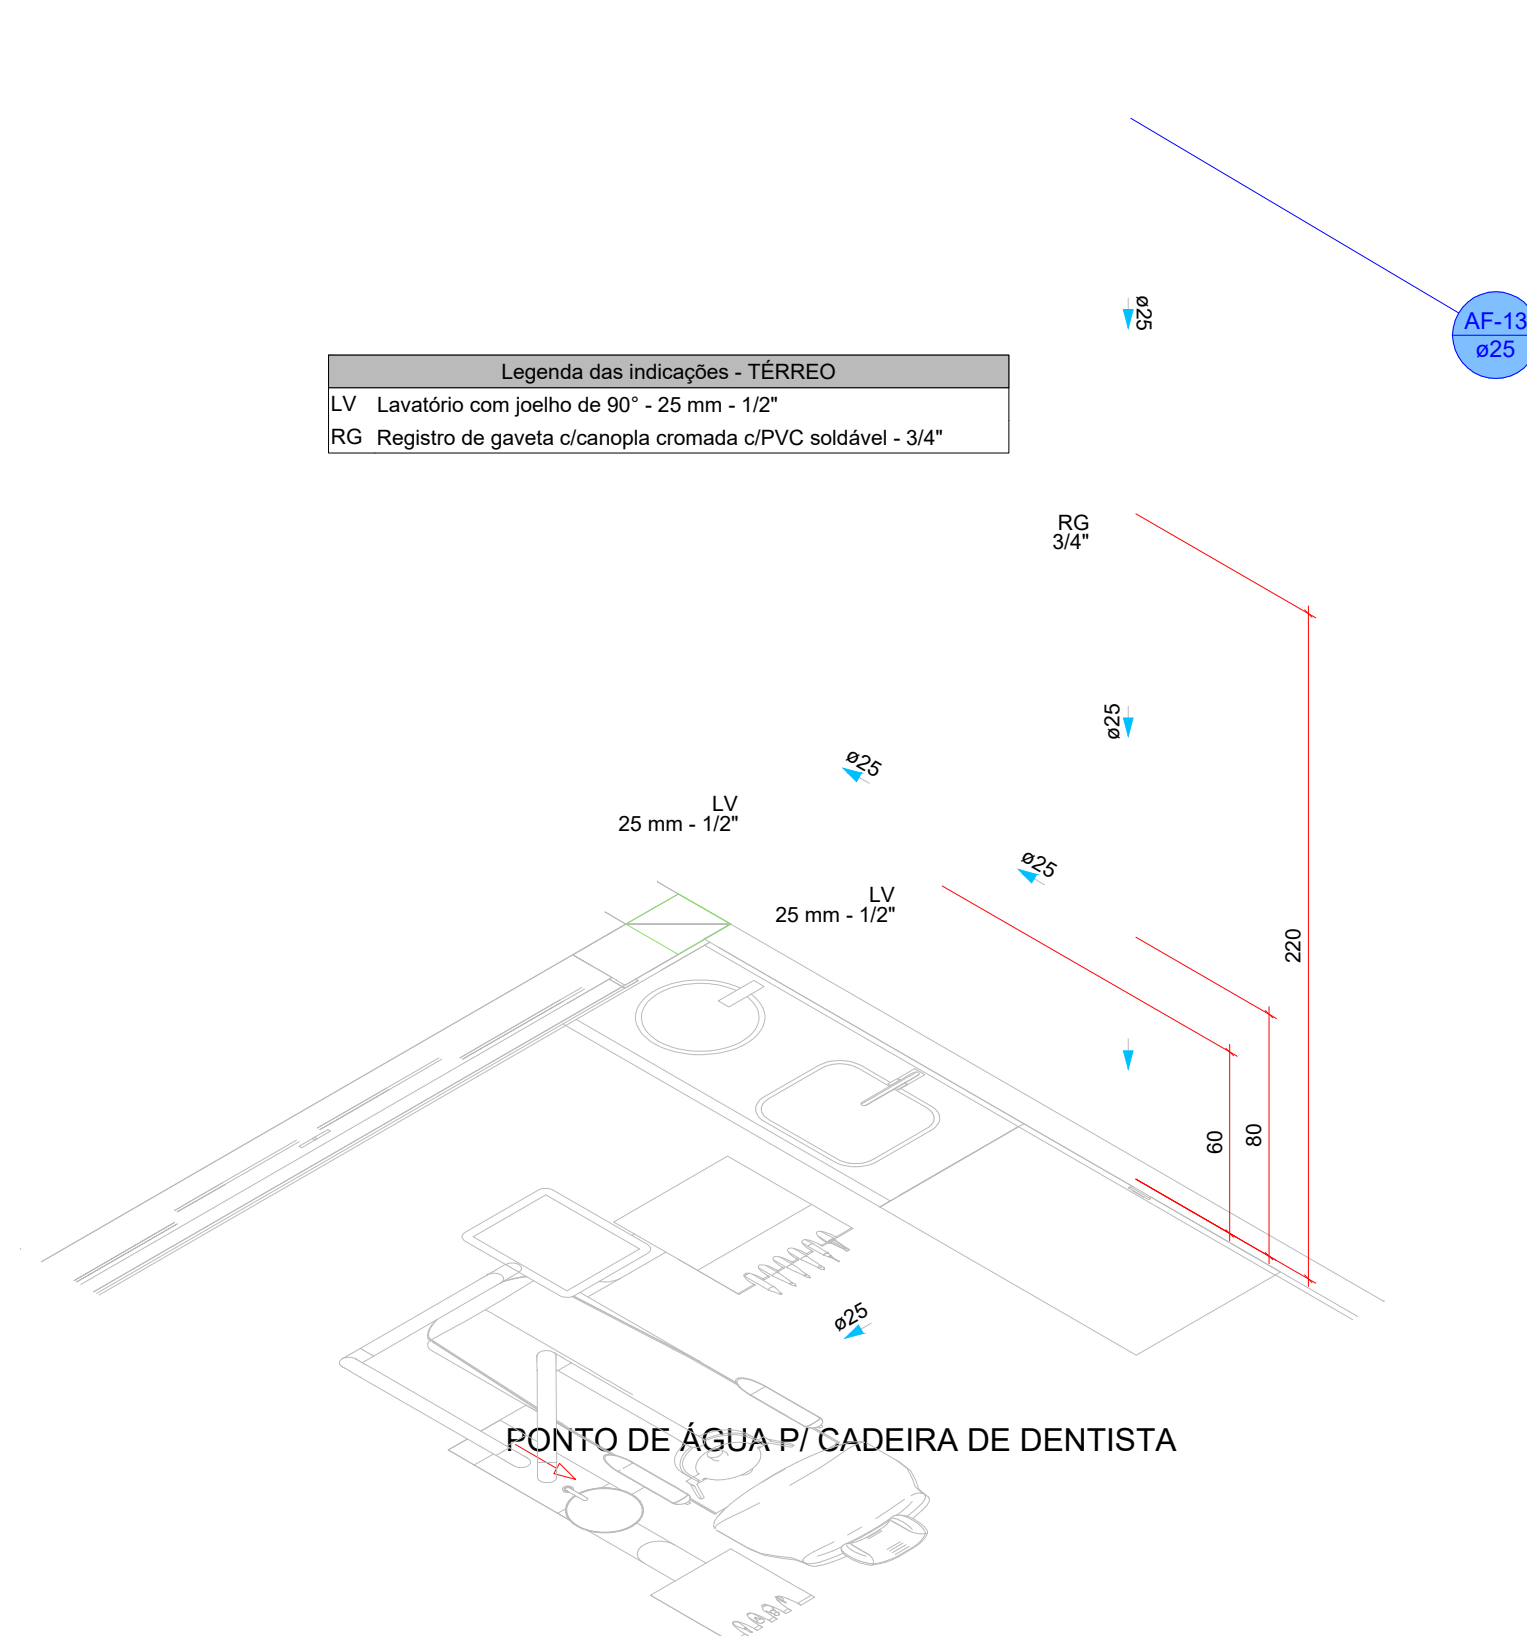

DETALHE HID-13  
1:25

PLANTA-CHAVE DE SITUAÇÃO

AUTORIA DO PROJETO LICITADO

Engenheiro Civil: PAULO HENRIQUE DE LIMA

RESPONSÁVEL pelo estabelecimento: NERSON HISSAO CHIHARA

REGISTRO

CREA-MG 239.515/D

CPF: 004.949.128-80

REVISÃO	DATA	EMISSION INICIAL	DESCRIÇÃO
RO	19/01/2026		

TÍTULO DO PROJETO

UNIDADE BÁSICA DE SAÚDE PORTE 1

PROPRIETÁRIO

PREFEITURA MUNICIPAL DE COROMANDEL

GESTÃO MUNICIPAL DE SAÚDE

CNPJ

18.501.149/0001-58

ENDEREÇO

Unidade Básica de Saúde: UBS Dona Nica Tomas

Rua Sebastião Dias Vital, S/N

Bairro Distrito de Santa Rosa dos Dourados

CEP 38.554-899 - Coromandel - MG

TÍTULO DA PRANCHIA

DETALHES HIDRÁULICOS 01

DESCRIÇÃO DA ETAPA

PROJETO EXECUTIVO

NOME: PRANCHIA - ARQUIVO	REVISÃO	UNIDADE	DATA	ESCALA
ML_LB01_PTE_HID_R00.dwg	RO	METROS	19/01/2026	INDICADA

AUTORIA INTELECTUAL

Engenheiro Civil: TALLIS HENRIQUE PEREIRA FONSECA

REGISTRO

ART/RRT MG20243218783

DIREITOS AUTORAIS RESERVADOS CONFORME LEGISLAÇÃO NACIONAL E INTERNACIONAL

FOLHA 02

10,00 x 14,10