PRATIQUE O ASTA
A - ABRIR
S - SINALIZAR
T - TESTAR
A - ATERRAR

OBSERVAÇÕES CONFORME ITEM 10.3 DA NR 10

1- EXECUTAR SINALIZAÇÃO E DELIMITAÇÃO DA ÁREA DE SERVIÇO, CONFORME NO: 4.51.

2- FAZER ANÁLISE DE RISCO NO AMBIENTE DE TRABALHO.

3- O PROJETO ELÉTRICO DEVE ATENDER AS NORMAS DE SAÚDE E SEGURANÇA NO TRABALHO, JUNTO AO HABILITADO.

COROMANDEL COD:85220

(SEM IMPACTO AMBIENTAL SIGNIFICATIVO)

"Seu dia termina bem quando a segurança está inserida no seu projeto"

NM NO NE O L SO SE S

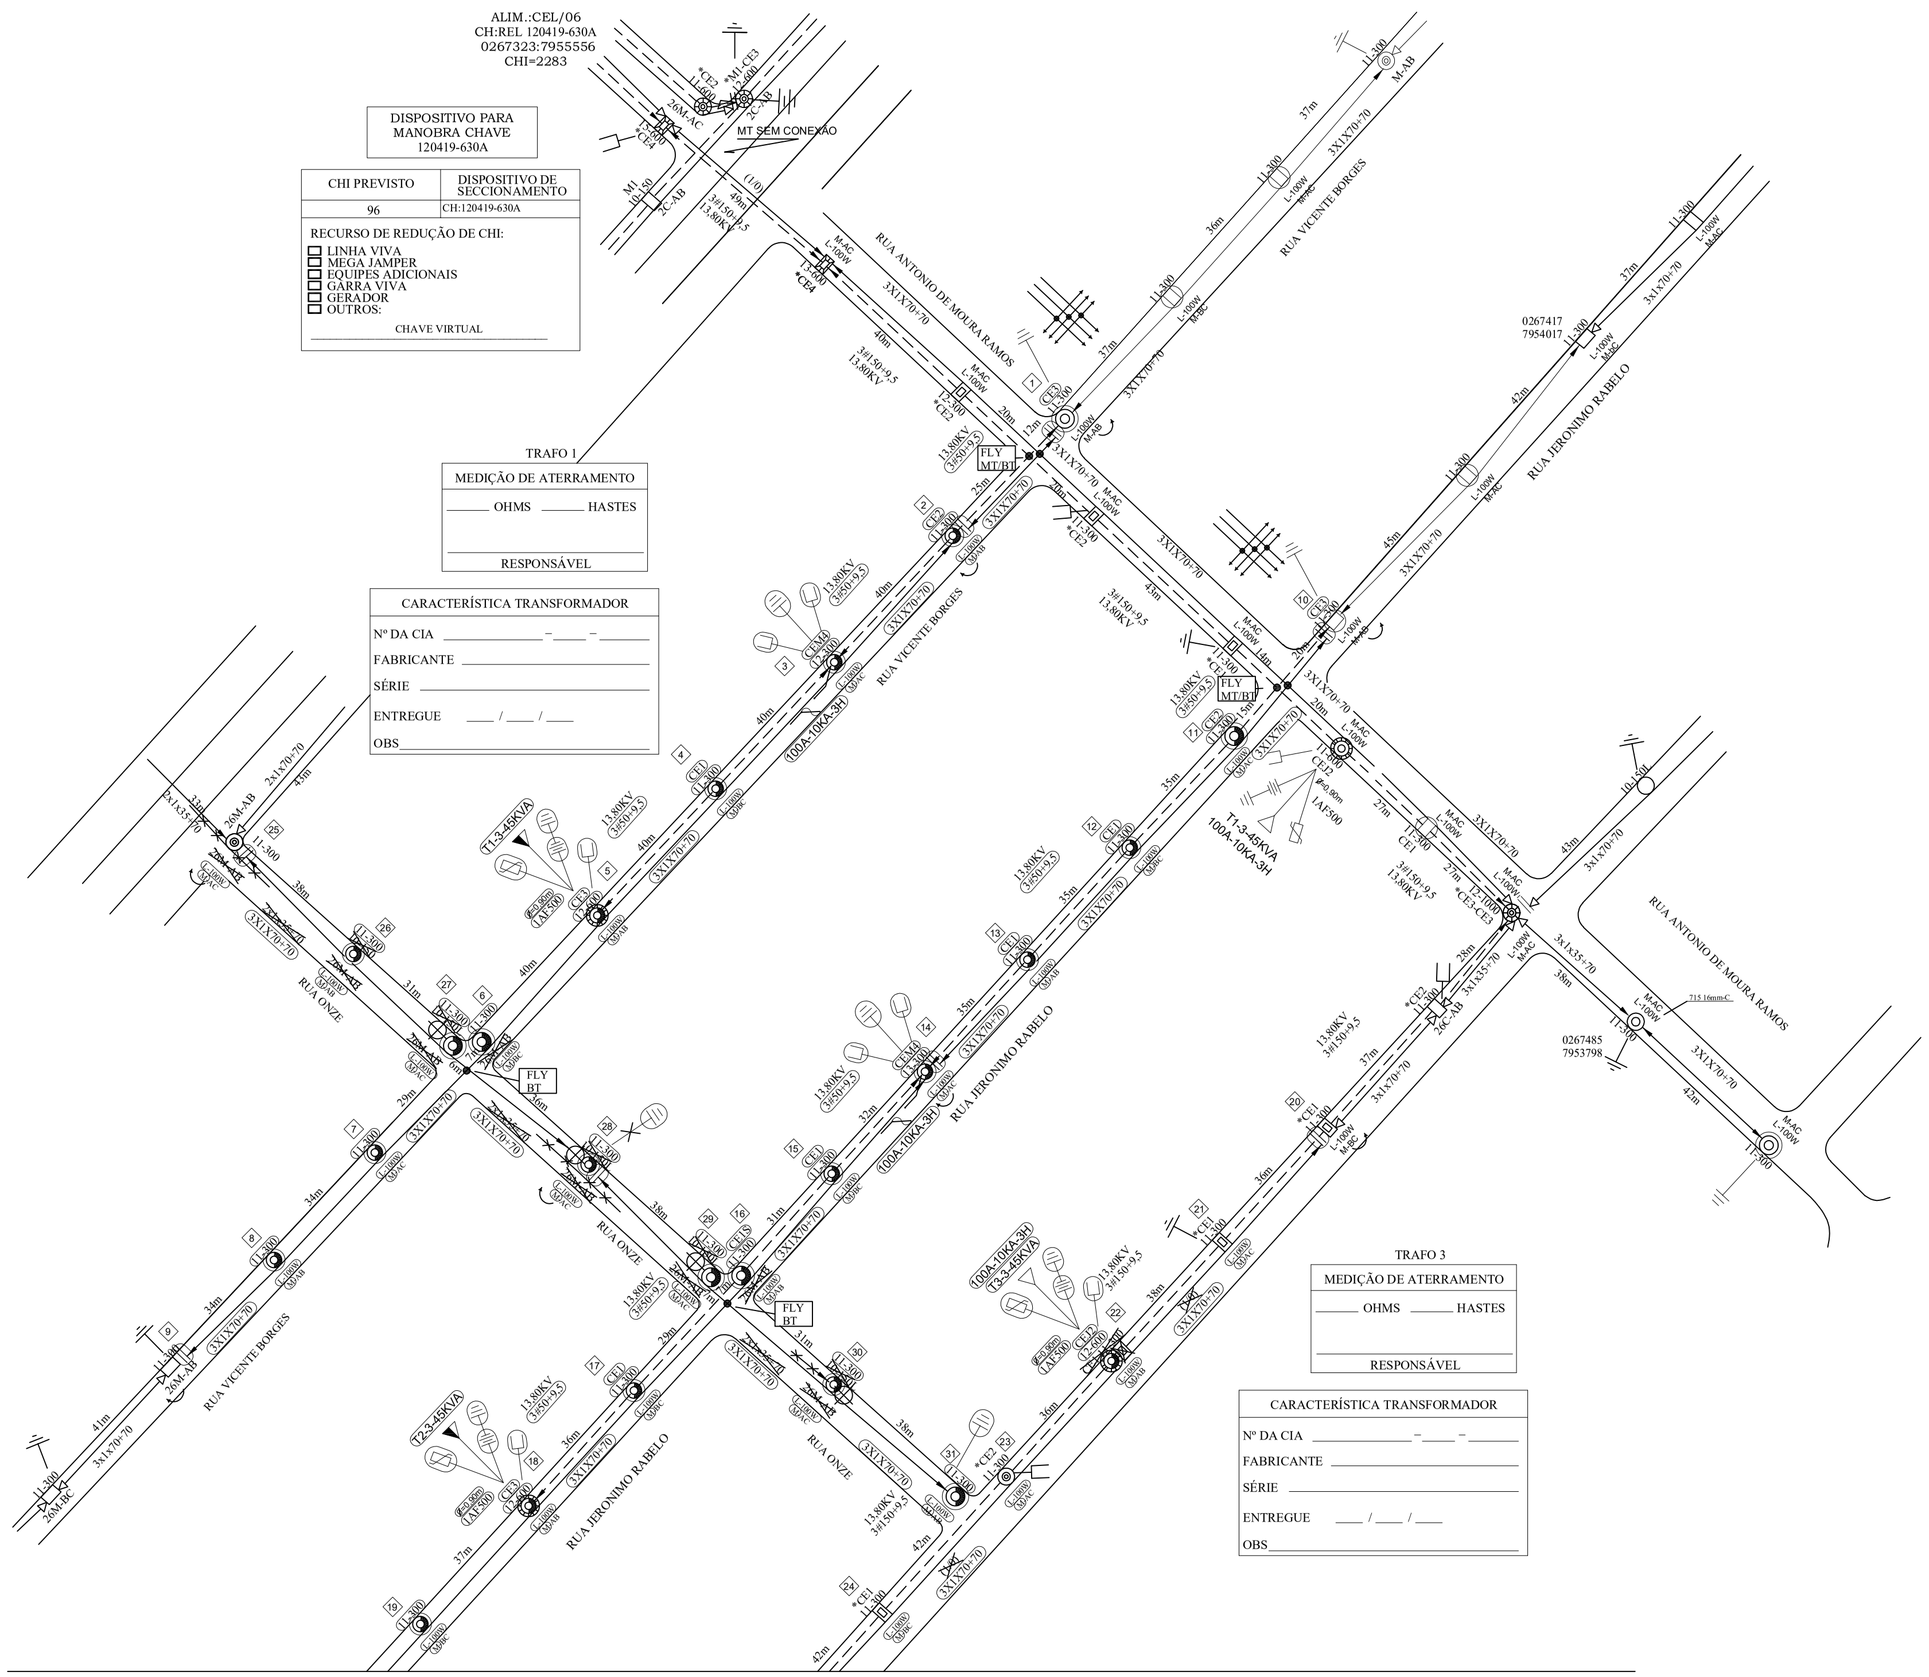

CHI PREVISTO	DISPOSITIVO DE SECCIONAMENTO
96	CH:120419-630A

RECURSO DE REDUÇÃO DE CHI:
- ☐ LINHA VIVA
- ☐ MEGA JAMPER
- ☐ EQUIPES ADICIONAIS
- ☐ GARRA VIVA
- ☐ GERADOR
- ☐ OUTROS:

CHAVE VIRTUAL

IDENT. POSTE		CARGA	TIP	CEMIG-1		CEMIG-2		CEMIG-3		CEMIG-4		TOTAL		POSTE SU-	% DE	RESULTADO DA
Nº	FOLHA	POSTE	O	F	ÂNG.	F	ÂNG.	F	ÂNG.	F	ÂNG.	F	ÂNG.	PORTA	CARRE	ANALISE
1	1	13	600	D	**601**	**90**	673	270						**72**	**-90**	**300**	24%	OK
8	1	12	1000	C	**662**	**0**	591	90	**101**	**180**	172	270		**700**	**37**	**1000**	70%	OK
9	1	11	300	C	**111**	**0**	189	180						**78**	**180**	**300**	26%	OK
10	1	11	300	C	**189**	**0**								**189**	**0**	**300**	63%	OK

VÃO REGULADOR MÉDIA TENSÃO															RESULTADO
TRECHO POSTES	VAOS DE REDE (M)														VAO REGULADOR
	V1	V2	V3	V4	V5	V6	V7	V8	V9	V10	V11	V12	V13	V14	V15	METROS
1-8	40	42	43	35	27	27										37,43

VÃO REGULADOR BAIXA TENSÃO/NEUTRO															RESULTADO
TRECHO POSTES	VAOS DE REDE (M)														VAO REGULADOR
	V1	V2	V3	V4	V5	V6	V7	V8	V9	V10	V11	V12	V13	V14	V15	METROS
1-8	40	42	43	35	27	27										37,43
8-9	38															38,00
9-10	42															42,00

A CORTE A

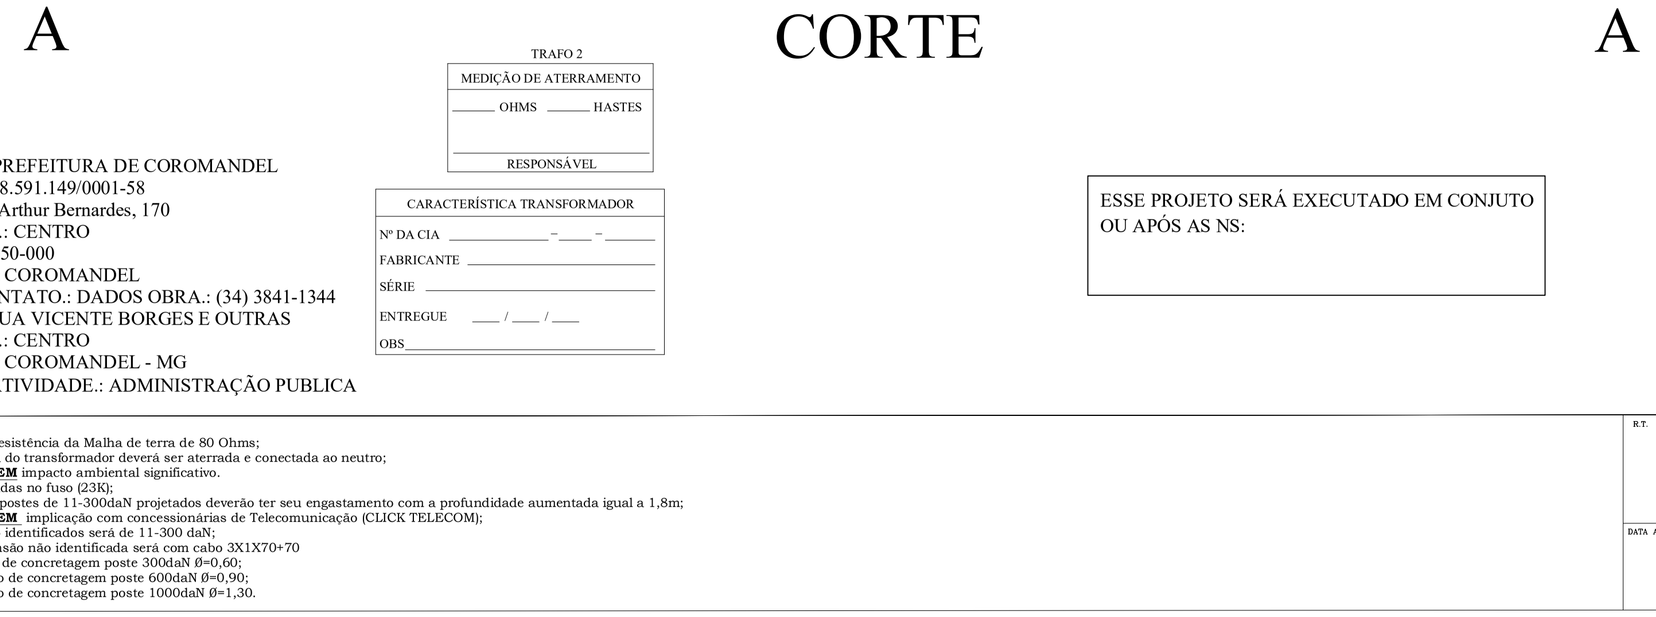

A CORTE A

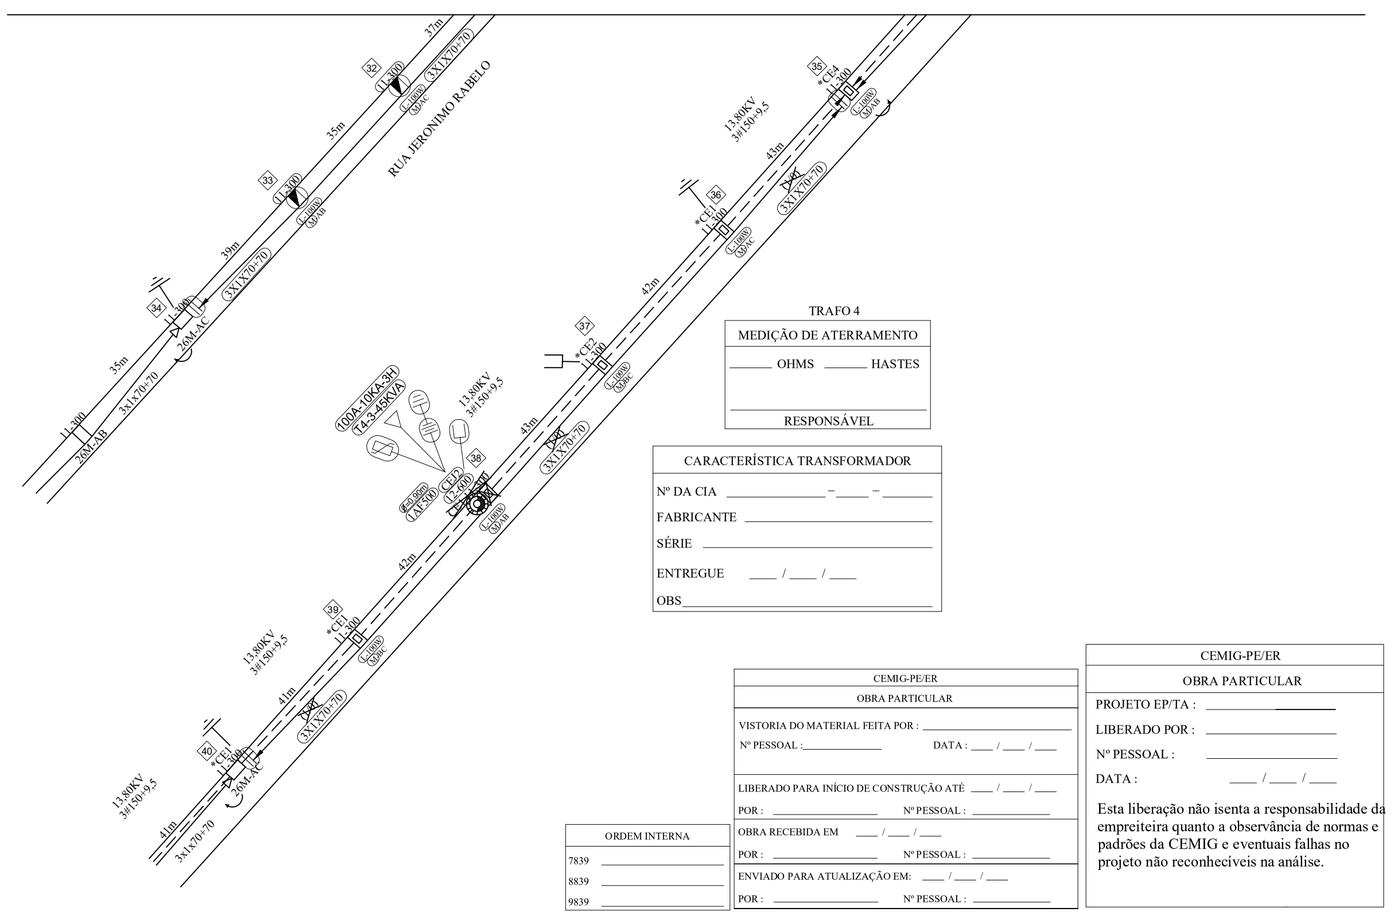

CONS.: PREFEITURA DE COROMANDEL
CNPJ.: 18.591.149/0001-58
END.:R. Arthur Bernardes, 170
BAIRRO.: CENTRO
CEP.:38550-000
MUNIC.: COROMANDEL
TEL. CONTATO.: DADOS OBRA.: (34) 3841-1344
END.: RUA VICENTE BORGES E OUTRAS
BAIRRO.: CENTRO
MUNIC.: COROMANDEL - MG
RAMO ATIVIDADE.: ADMINISTRAÇÃO PUBLICA

ESSE PROJETO SERÁ EXECUTADO EM CONJUTO OU APÓS AS NS:

ORDEM INTERNA
7839 _____
8839 _____
9839 _____

CEMIG-PE/ER
OBRA PARTICULAR
VISTORIA DO MATERIAL FEITA POR : _____
Nº PESSOAL _____ DATA : ____ / ____ / ____
LIBERADO PARA INÍCIO DE CONSTRUÇÃO ATÉ ____ / ____ / ____
POR : _____ Nº PESSOAL : _____
OBRA RECEBIDA EM ____ / ____ / ____
POR : _____ Nº PESSOAL : _____
ENVIADO PARA ATUALIZAÇÃO EM: ____ / ____ / ____
POR : _____ Nº PESSOAL : _____

CEMIG-PE/ER
OBRA PARTICULAR
PROJETO EP/TA : _____
LIBERADO POR : _____
Nº PESSOAL : _____
DATA : ____ / ____ / ____
Esta liberação não isenta a responsabilidade da empreiteira quanto a observância de normas e padrões da CEMIG e eventuais falhas no projeto não reconhecíveis na análise.

NOTAS:
1- Máxima resistência da Malha de terra de 80 Ohms;
2- A carcaça do transformador deverá ser aterrada e conectada ao neutro;
3- Projeto **SEM** impacto ambiental significativo.
4- Coordenadas no fuso (23K);
5- Todos os postes de 11-300daN projetados deverão ter seu engastamento com a profundidade aumentada igual a 1,8m;
6- Projeto **TEM** implicação com concessionárias de Telecomunicação (CLICK TELECOM);
7- Poste não identificados será de 11-300 daN;
8- Baixa Tensão não identificada será com cabo 3X1X70+70
9- Diametro de concretagem poste 300daN Ø=0,60;
10- Diametro de concretagem poste 600daN Ø=0,90;
11- Diametro de concretagem poste 1000daN Ø=1,30.

R.T.
Nayson Souza Pereira
NAYSON SOUZA PEREIRA
DATA APROVAÇÃO PELO R.T

PROJ. | VISTO | VISTO
APROV. | APROV.
DATA ELABORAÇÃO. | DATA | ASSIN. MATRIC. DATA

PROJETO DE EXTENSÃO EM RDU COM INSTALAÇÃO DE LUMINARIAS PARA MELHORIA DE ILUMINAÇÃO PUBLICA NA RUA VICENTE BORGES E OUTRAS EM ATENDIMENTO A PREFEITURA DE COROMANDEL NO MUNICIPIO DE COROMANDEL-MG.

ESCALA 1: 1000
NS
FOLHA 04/04
ARQ.

ARQUIVO .DWG

DISTR. | QUANT/TIPO | ÓRGÃO | CLASSIFICAÇÃO

DISTRIBUIÇÃO AUTOMATICA DE CÓPIAS | TOTAL