

PRACTIQUE O ASTA

A - ABRIR

T - TESTAR

A - ATERRAR

OBSERVAÇÕES CONFORME ITEM 10.3 DA NR 10


1- EXECUTAR SINALIZAÇÃO E DELIMITAÇÃO DA ÁREA DE SERVIÇO, CONFORME ND: 4.51.

2- FAZER ANÁLISE DE RISCO NO AMBIENTE DE TRABALHO


3- O PROJETO ELÉTRICO DEVE ATENDER AS NORMAS DE SAÚDE E SEGURANÇA NO TRABALHO, JUNTO AO HABILITADO

GO ROMANDEL GOD:85220

"Seu dia termina bem quando a segurança está inserida no seu Projeto"

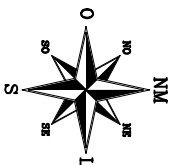

IDENT. POSTE	CARGA POSTE	TIP	CEMIG-1		CEMIG-2		CEMIG-3		CEMIG-4		ESTAD 1		ESTAD 2		TOTAL F. ANG.	POSTE SU- PORTA	% DE CARRER	RESULTADO DA ANLISE
			F. ANG.	F. ANG.	F. ANG.	F. ANG.	F. ANG.	F. ANG.	F. ANG.	F. ANG.								
1	1	121000	C	574	0	564	90	540	180					565	87	1000	57%	OK
2	1	121000	C	564	0	172	180	540	270					667	84	1000	67%	OK
3	1	113000	C	189	0	189	160							66	80	300	22%	OK
5	1	11300	C	189	0									189	0	300	63%	OK
7	1	12600	C	564	0	172	180							392	0	600	65%	OK
9	1	11300	C	189	0									189	0	300	63%	OK

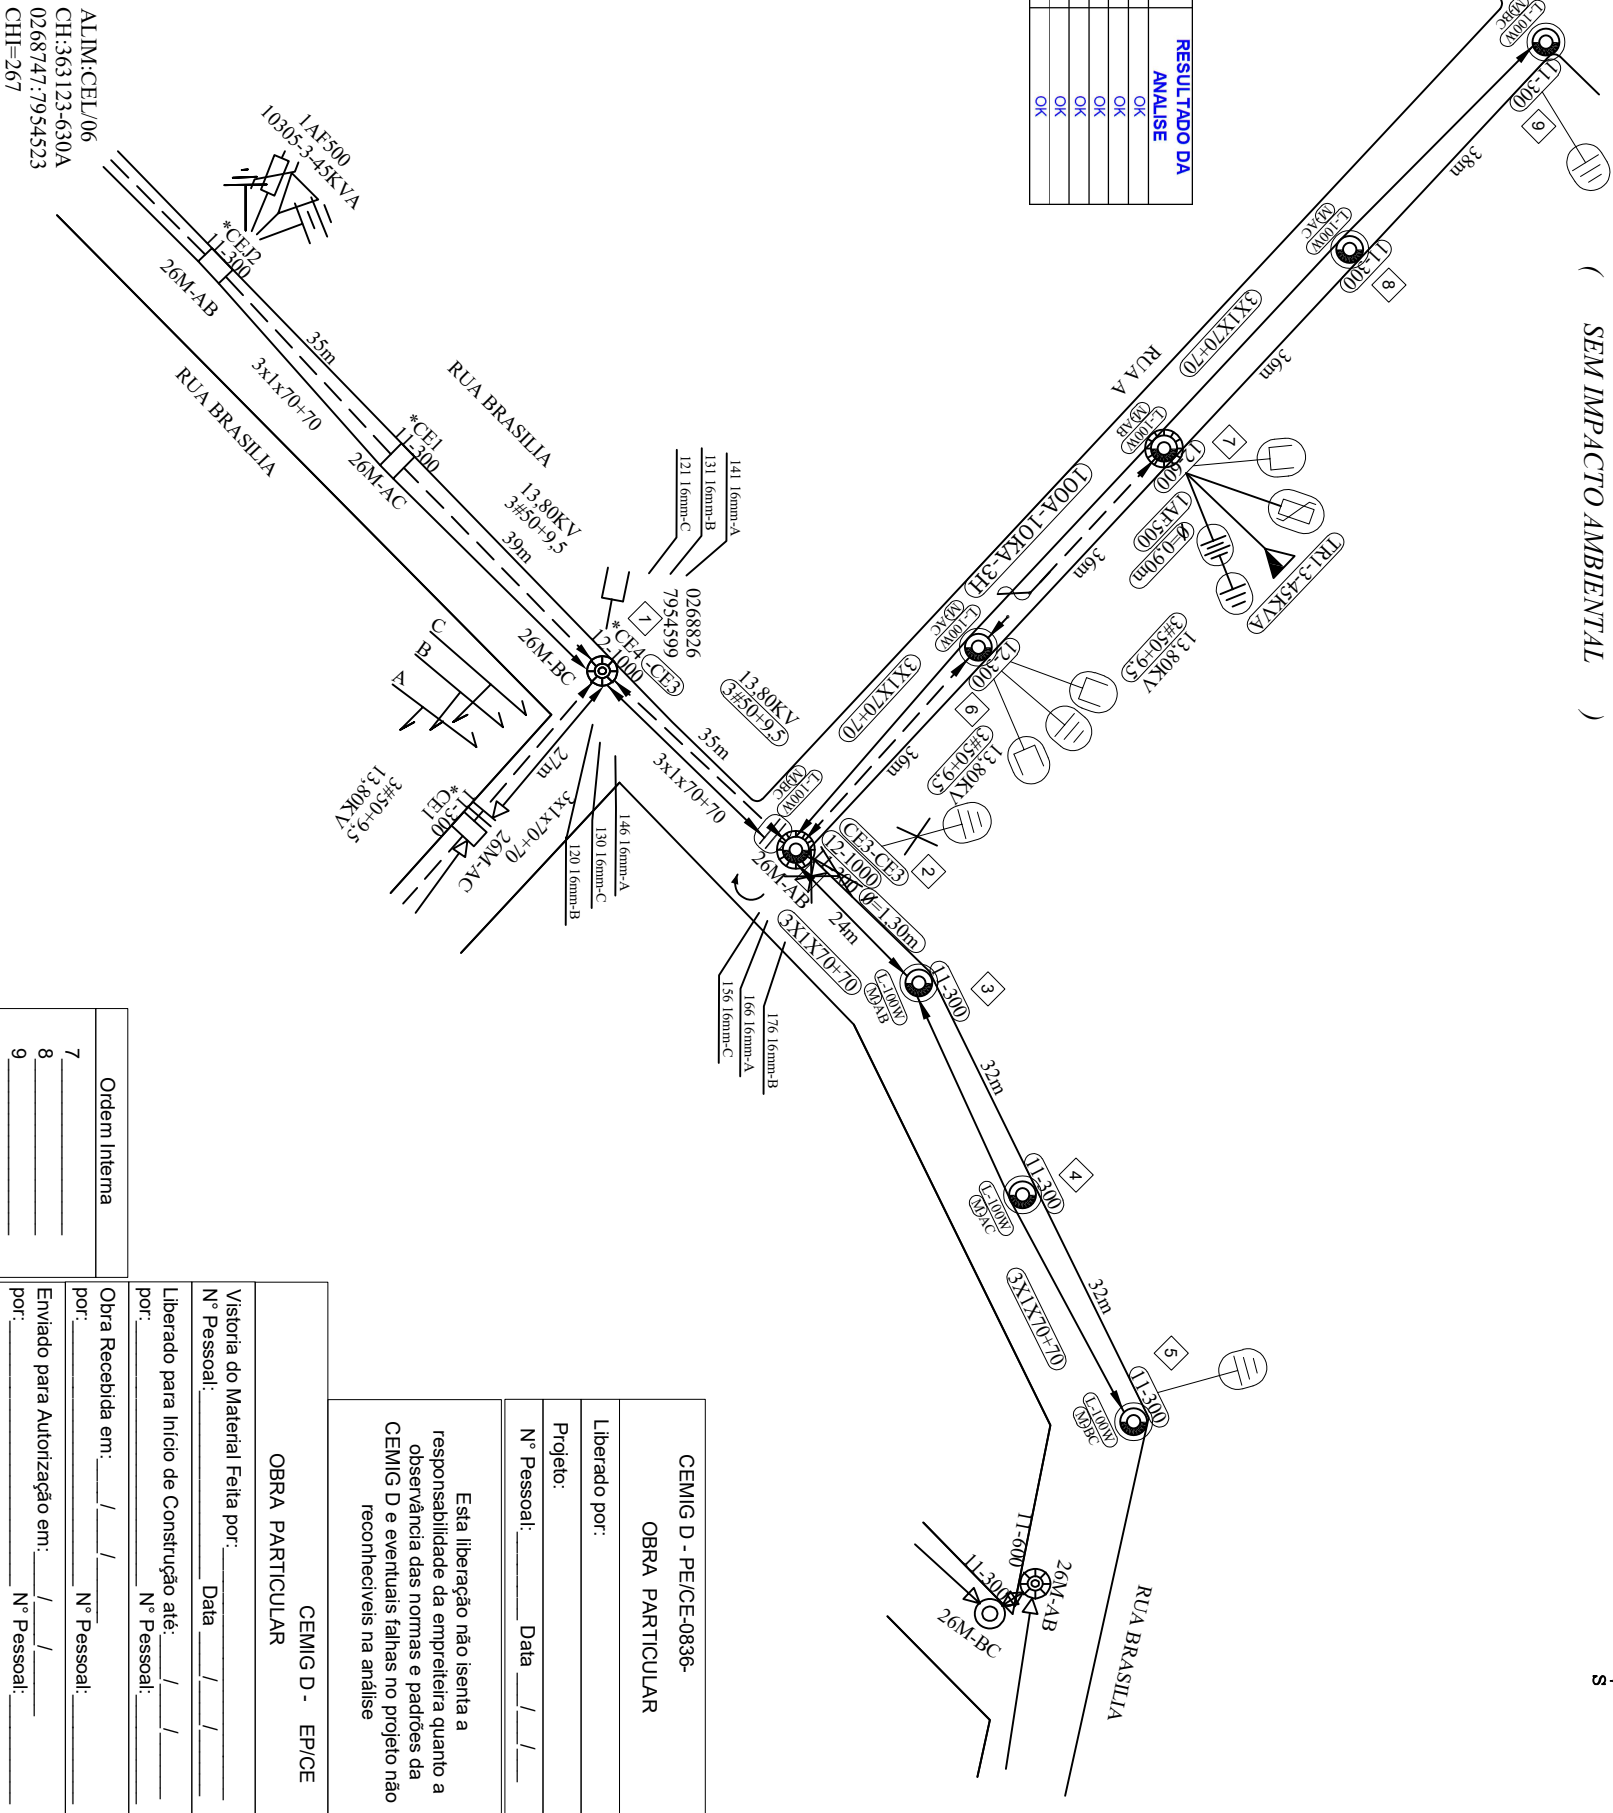[illegible][illegible]

DISPOSITIVO PARA
MANOBRAS CHAVE
363123-630A

CHI PREVISTO	DISPOSITIVO DE SECCIONAMENTO
264	CH:363123-630A
RECURSO DE REDUÇÃO DE CHI: <input type="checkbox"/> LINHA VIVA <input type="checkbox"/> MEGA JAMPER <input type="checkbox"/> EQUIPES ADICIONAIS <input type="checkbox"/> GARA VIVA <input type="checkbox"/> GERADOR <input type="checkbox"/> OUTROS:	

CONS.: MUNICÍPIO DE COROMANDEL
CNPJ.: 18.591.149/0001-58
END.: RUA ARTUR BERNARDES
BAIRRO: CENTRO
CEP.: 38550-026
MUNIC.: COROMANDEL
TEL. CONTATO: DADOS OBRA:
END.: RUA BRASÍLIA E OUTRA
BAIRRO: PANTANO
MUNIC.: COROMANDEL - MG
RAMO ATIVIDADE: ADMINISTRAÇÃO

a				
b				
c				
	DATA	FETTO	VISTO	APPROV.

NOTAS:

A- Máxima resistência de terra de 80 OHMS;

B-Sem Impacto Ambiental;

C- Poste de 11m de vera ter profundidade de 1,80m;

D-Esse Projeto TEM Interferência com rede de Telefonia e Internet.

ALTERAÇÕES

				ESCALA: 1:1000	
LEV.	VISTO	VISTO		N.º	
		ASSIN.	MATRIC.		
PROJ.	APROV.	APROV.			
		ASSIN.	MATRIC.		
DES.	DATA	DATA		PROJETO DE EXTENSÃO DE REDE EM RDU PARA MELHORIA DE ILUMINAÇÃO PÚBLICA NA RUA BRASÍLIA E OUTRA EM ATENDIMENTO A PREFEITURA DE COROMANDEL NO MUNICÍPIO DE COROMANDEL-MG.	
				FOLHA: 01/01	
				ARQ.	