PRATIQUE O ASTA
A - ABRIR
S - SINALIZAR
T - TESTAR
A - ATERRAR

OBSERVAÇÕES CONFORME ITEM 10.3 DA NR 10

1– EXECUTAR SINALIZAÇÃO E DELIMITAÇÃO DA ÁREA DE SERVIÇO, CONFORME ND: 4.51.

2– FAZER ANÁLISE DE RISCO NO AMBIENTE DE TRABALHO.

3– O PROJETO ELÉTRICO DEVE ATENDER AS NORMAS DE SAÚDE E SEGURANÇA NO TRABALHO, JUNTO AO HABILITADO.

COROMANDEL COD:85220

"Seu dia termina bem quando a segurança está inserida no seu Projeto"

(SEM IMPACTO AMBIENTAL)

NM NO NE O L SO SE S

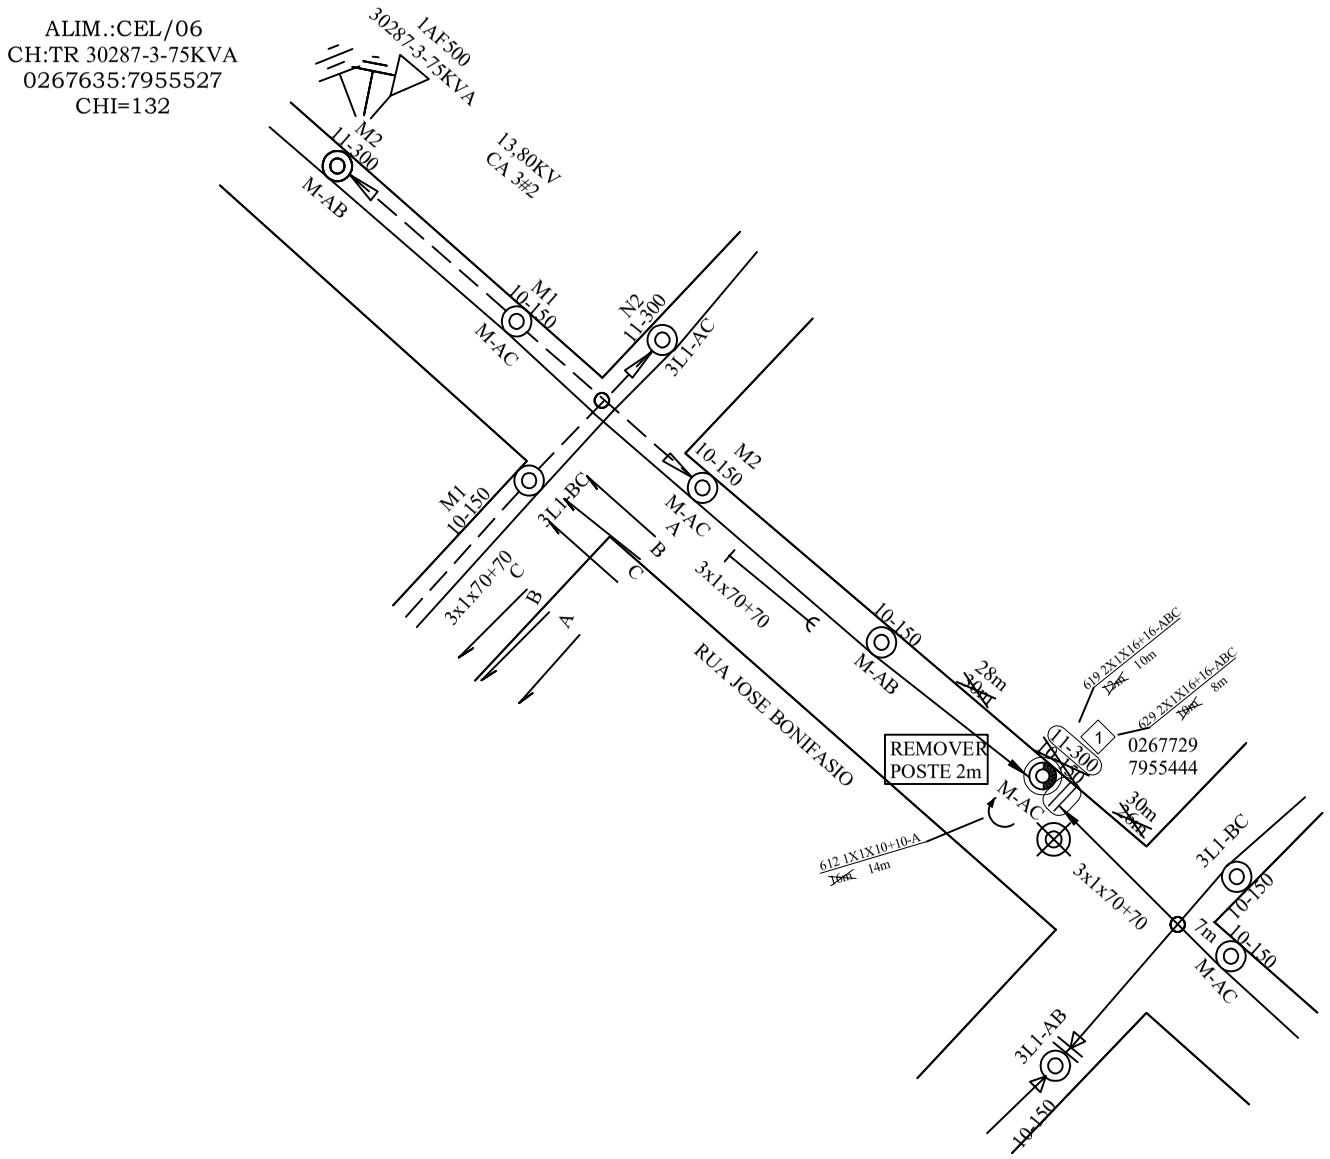

DISPOSITIVO PARA MANOBRA CHAVE TR 30287-3-75KVA

CHI PREVISTO	DISPOSITIVO DE SECCIONAMENTO
132	CH:30287-3-75KVA

RECURSO DE REDUÇÃO DE CHI:

- ☐ LINHA VIVA
- ☐ MEGA JAMPER
- ☐ EQUIPES ADICIONAIS
- ☐ GARRA VIVA
- ☐ GERADOR
- ☐ OUTROS:

_____

CEMIG D - PE/CE-0836-
OBRA PARTICULAR

Liberado por:

Projeto:

N° Pessoal:_____ Data ___/___/___

Esta liberação não isenta a responsabilidade da empreiteira quanto a observância das normas e padrões da CEMIG D e eventuais falhas no projeto não reconheciveis na análise

CEMIG D - EP/CE
OBRA PARTICULAR

Vistoria do Material Feita por:_____
N° Pessoal:_____ Data ____/____/_____

Liberado para Início de Construção até:____/____/_____
por:_____ N° Pessoal:_____

Obra Recebida em:____/____/_____
por:_____ N° Pessoal:_____

Enviado para Autorização em:____/____/_____
por:_____ N° Pessoal:_____

Ordem Interna
7_____
8_____
9_____

CONS.: MUNICIPIO DE COROMANDEL
CNPJ.: 18.591.149/0001-58
END.: RUA ARTUR BERNARDES
BAIRRO.: CENTRO
CEP.: 38550-026
MUNIC.: COROMANDEL
TEL. CONTATO.: DADOS OBRA.:
END.: RUA MARIA JOANA COSTA
BAIRRO.: PANTANO
MUNIC.: COROMANDEL - MG
RAMO ATIVIDADE.: ADMINISTRAÇÃO PUBLICA

DISTRI | QTDE/TIPO | ORGÃO

US: CONST:.121.83
US: PROJETO:.114.41
CLASSIFICAÇÃO

		DATA	FEITO	VISTO	APROV.
a					
b					
c					

ALTERAÇÕES

NOTAS.:
A- Máxima resistência de terra de 80 OHMS;
B- Sem Impacto Ambiental;
C- Poste de 11m devera ter profundidade de 1,80m;
D- Esse Projeto TEM Interferência com rede de Telefonia e Internet.

LEV.	VISTO	VISTO ASSIN. MATRIC.	PROJETO DE REMOÇÃO DE POSTE EM RDU PARA MELHORIA DE ILUMINAÇÃO PUBLICA NA RUA JOSE BONIFASIO EM ATENDIMENTO A PREFEITURA DE COROMANDEL NO MUNICIPIO DE COROMANDEL-MG.
PROJ.	APROV.	APROV. ASSIN. MATRIC.	
DES.	DATA	DATA	

ESCALA: 1:1000

N.º _____

FOLHA: 01/01

ARQ