PRATIQUE O ASTA

A - ABRIR
S - SINALIZAR
T - TESTAR
A - ATERRAR

OBSERVAÇÕES CONFORME ITEM 10.3 DA NR 10

1– EXECUTAR SINALIZAÇÃO E DELIMITAÇÃO DA ÁREA DE SERVIÇO, CONFORME ND: 4.51.

2– FAZER ANÁLISE DE RISCO NO AMBIENTE DE TRABALHO.

3– O PROJETO ELÉTRICO DEVE ATENDER AS NORMAS DE SAÚDE E SEGURANÇA NO TRABALHO, JUNTO AO HABILITADO.

COROMANDEL COD:85220

(SEM IMPACTO AMBIENTAL SIGNIFICATIVO)

"Seu dia termina bem quando a segurança está inserida no seu projeto"

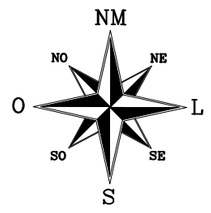

A

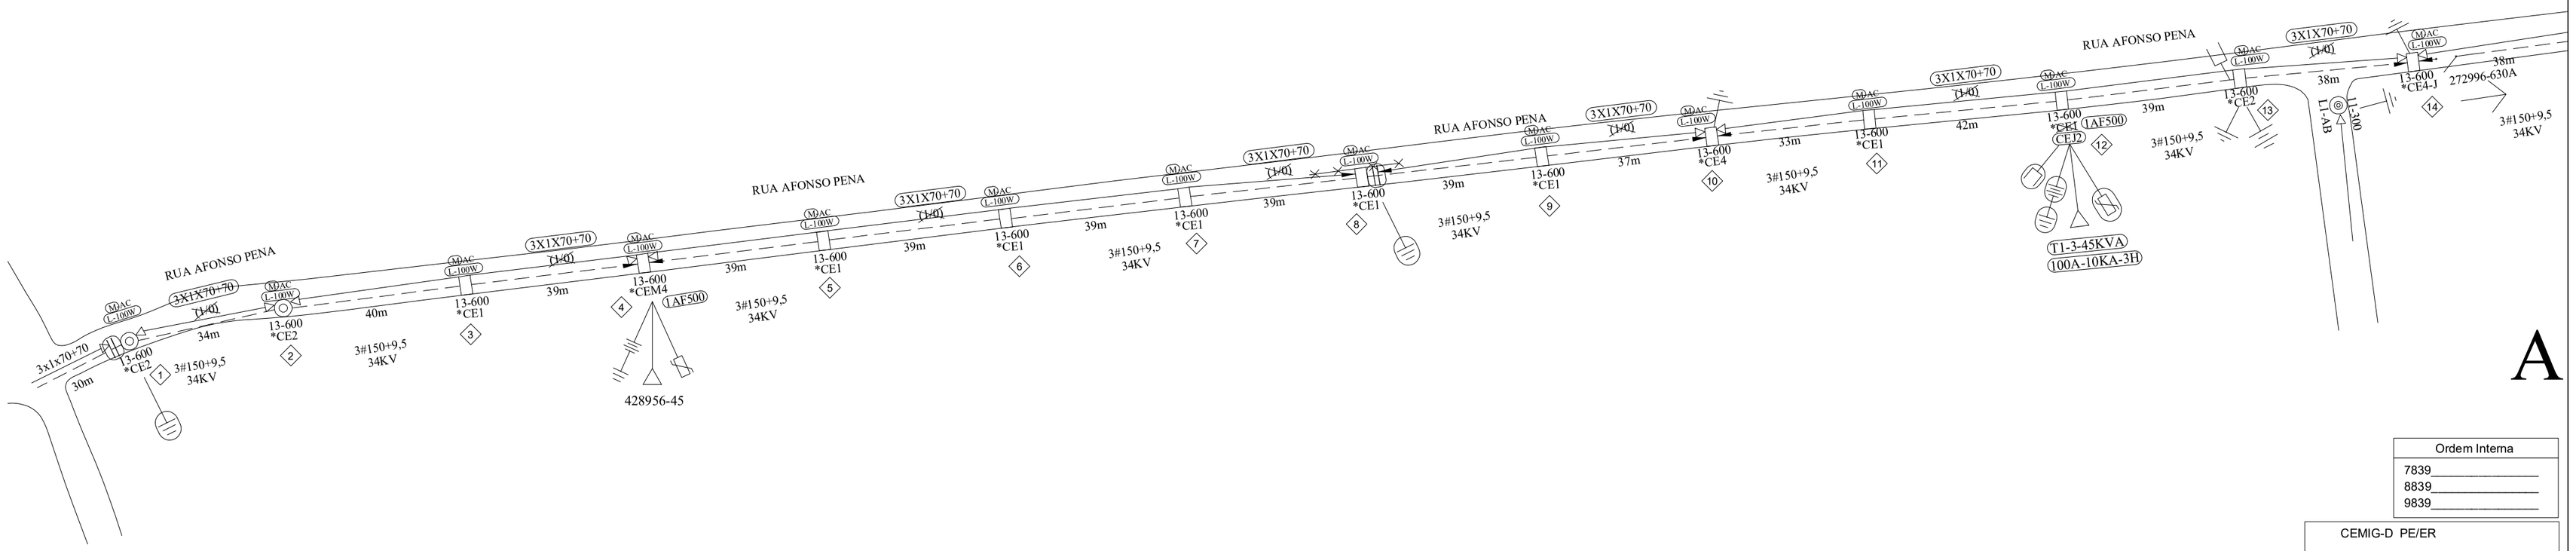

A

CONS.: PREFEITURA DE COROMANDEL
CNPJ.: 18.591.149/0001-58
END.:R. Arthur Bernardes, 170
BAIRRO.: CENTRO
CEP.:38550-000
MUNIC.: COROMANDEL
TEL. CONTATO.: DADOS OBRA.: (34) 3841-1344
END.: RUA AFONSO PENA E OUTRAS
BAIRRO.: DOM BOSCO
MUNIC.: COROMANDEL - MG
RAMO ATIVIDADE.: ADMINISTRAÇÃO PUBLICA

Ordem Interna
7839_____
8839_____
9839_____

CEMIG-D PE/ER OBRA PARTICULAR
N.S:
Liberado por:
N° Pessoal:_____ Data ___/___/___
Esta liberação não isenta a responsabilidade da empreiteira quanto a observância das normas e padrões da CEMIG e eventuais falhas no projeto não reconheciveis na análise

CEMIG D-PE/ER OBRA PARTICULAR
Vistoria do Material Feita por:_____ N° Pessoal:_____ Data ____/____/_____
Liberado para Início de Construção até:____/____/_____ por:_____ N° Pessoal:_____
Obra Recebida em:____/____/_____ por:_____ N° Pessoal:_____
Enviado para Autorização em:____/____/_____ por:_____ N° Pessoal:_____

NOTAS:
1- Máxima resistência da Malha de terra de 80 Ohms;
2- A carcaça do transformador deverá ser aterrada e conectada ao neutro;
3- Projeto **SEM** impacto ambiental significativo.
4- Coordenadas no fuso (23);
5- Todos os postes de 11-300daN projetados deverão ter seu engastamento com a profundidade aumentada igual a 1,8m;
6- Projeto **NÃO TEM** implicação com concessionárias de Telecomunicação.

PROJ.	VISTO	VISTO ASSIN. MATRIC.	PROJETO DE EXTENSÃO EM RDU COM INSTALAÇÃO DE LUMINARIAS PARA MELHORIA DE ILUMINAÇÃO PUBLICA NA RUA AFONSO PENA E OUTRAS EM ATENDIMENTO A PREFEITURA DE COROMANDEL NO MUNICIPIO DE COROMANDEL-MG.	ESCALA 1 / 1000
DES.	APROV.	APROV. ASSIN. MATRIC.		NS
CONF. 15/01/2025	DATA 15/01/2025	DATA 15/01/2025		FOLHA 01 / 02 ARQ.

DISTR. | QUANT/TIPO | ÓRGÃO | TOTAL

DISTRIBUIÇÃO AUTOMÁTICA DE CÓPIAS

A2

ARQUIVO .DWG