




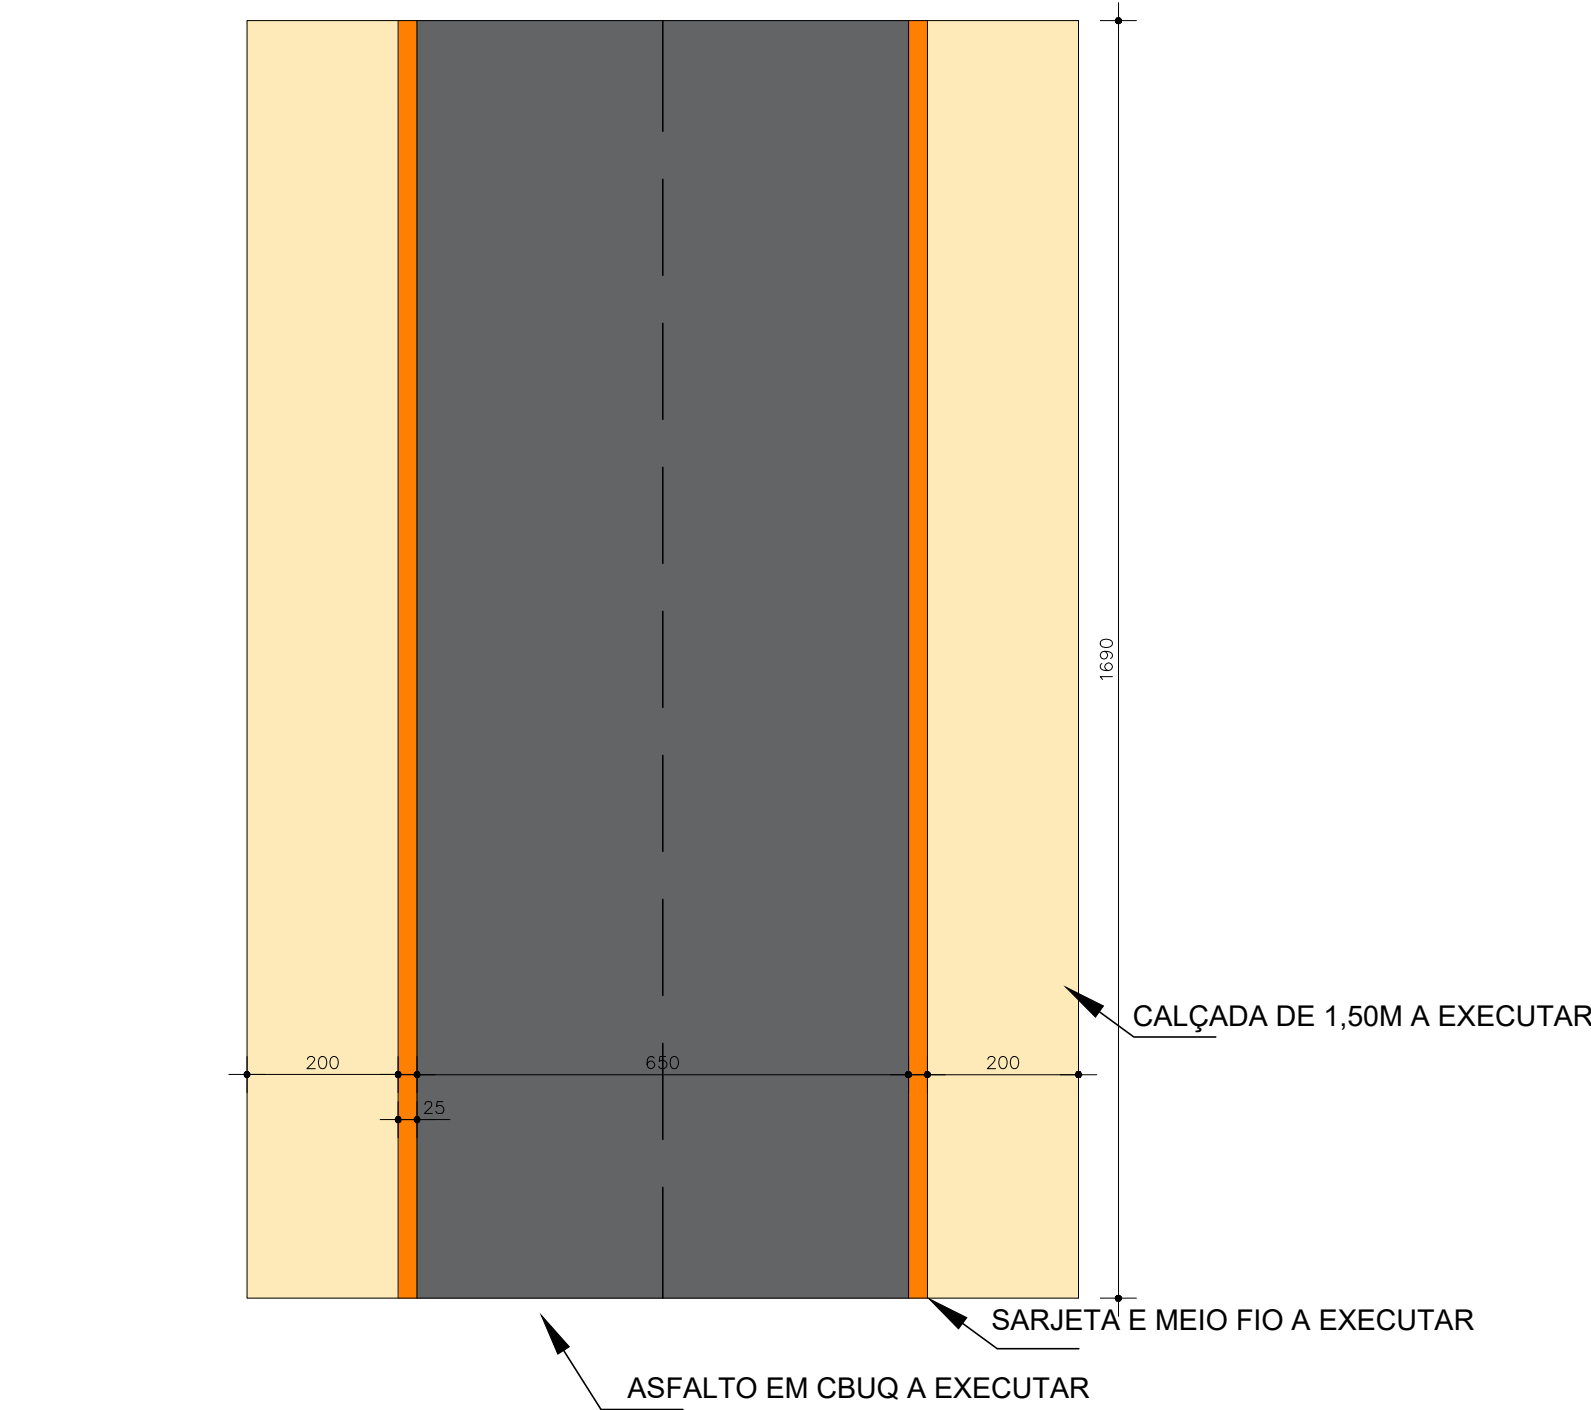


PLANTA DE LOCAÇÃO TRECHO 01  
RUA MONSENHOR FLEURI  
1/1000

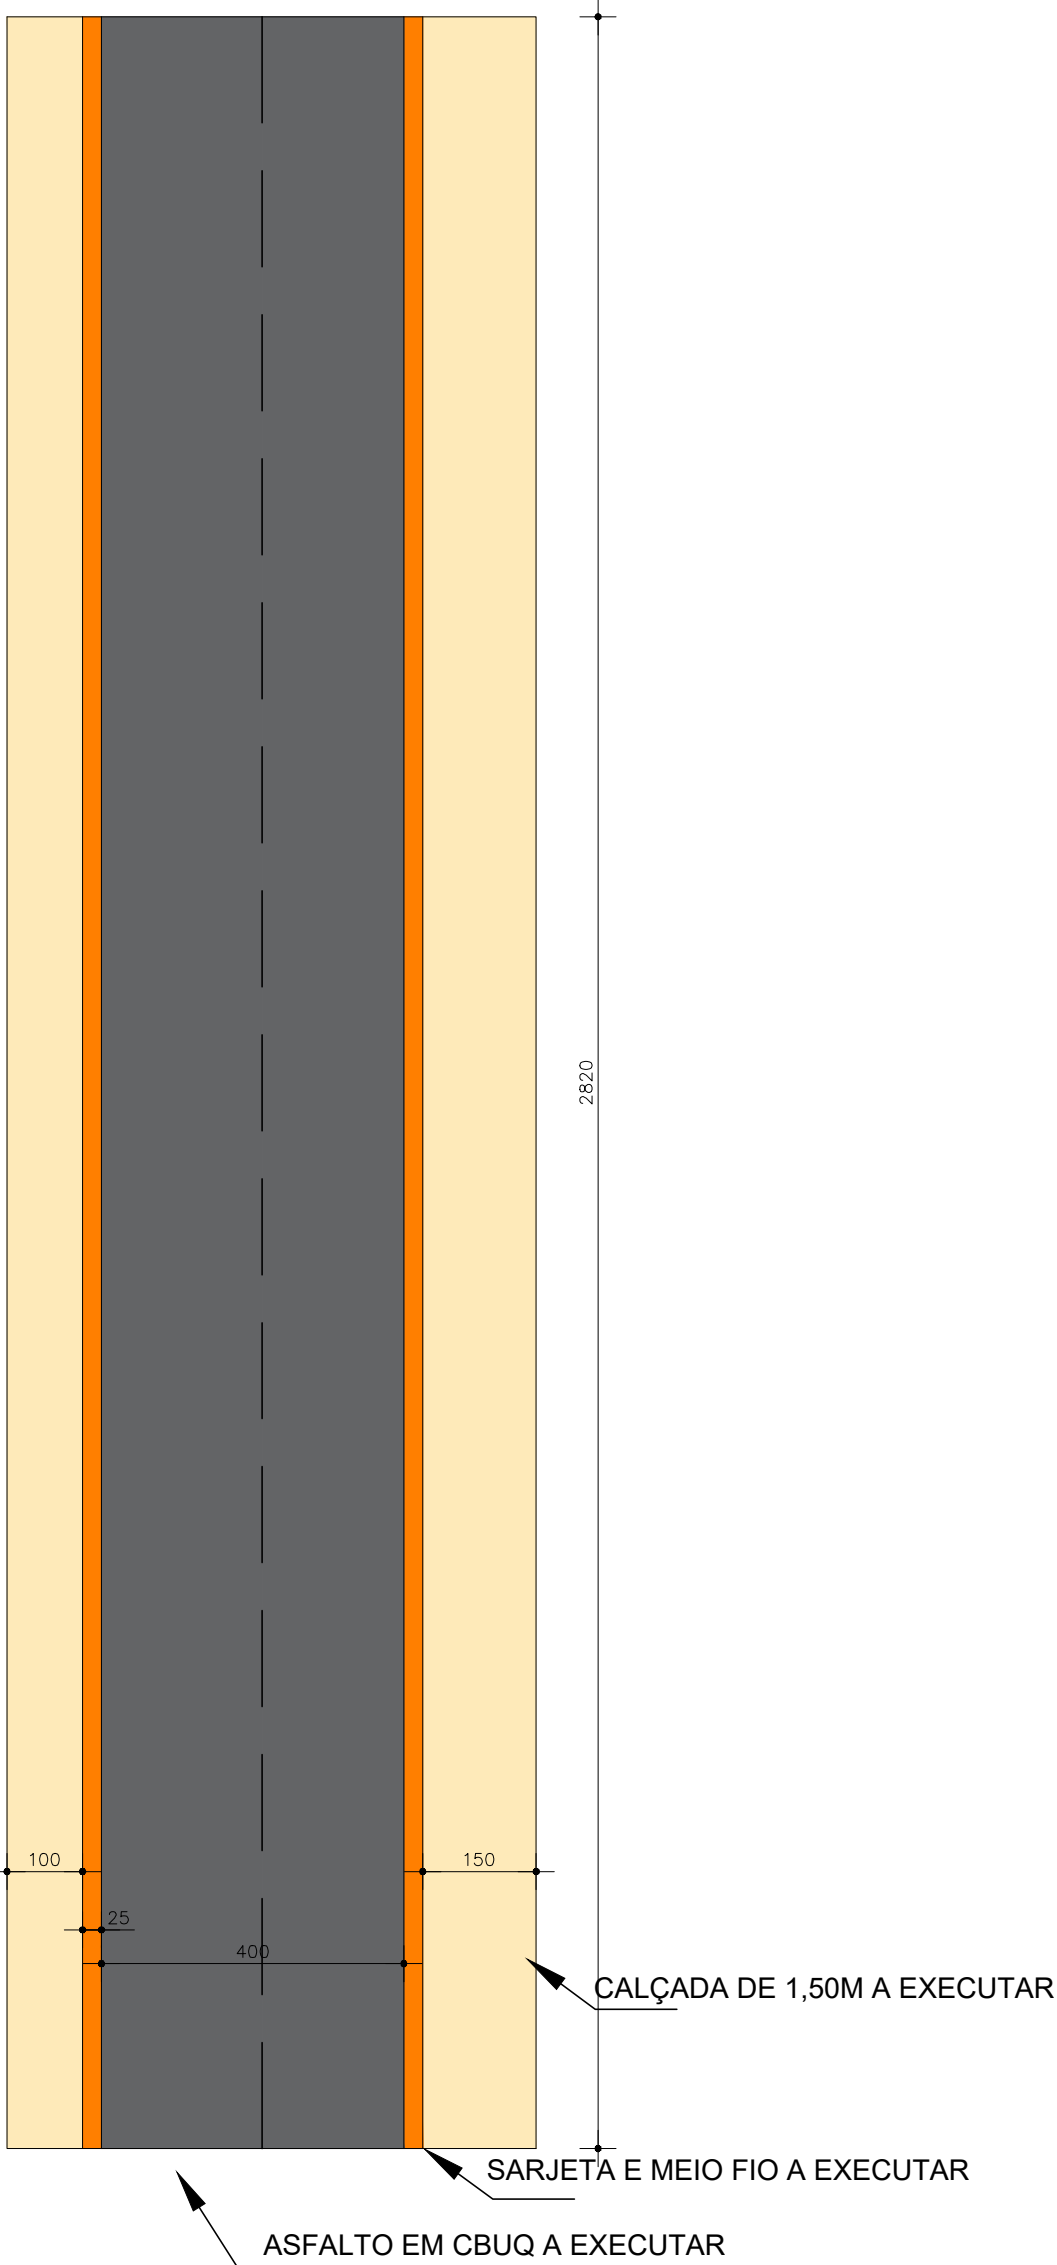


PLANTA DE LOCAÇÃO TRECHO 02  
RUA ALTINHO FERREIRA  
1/1000

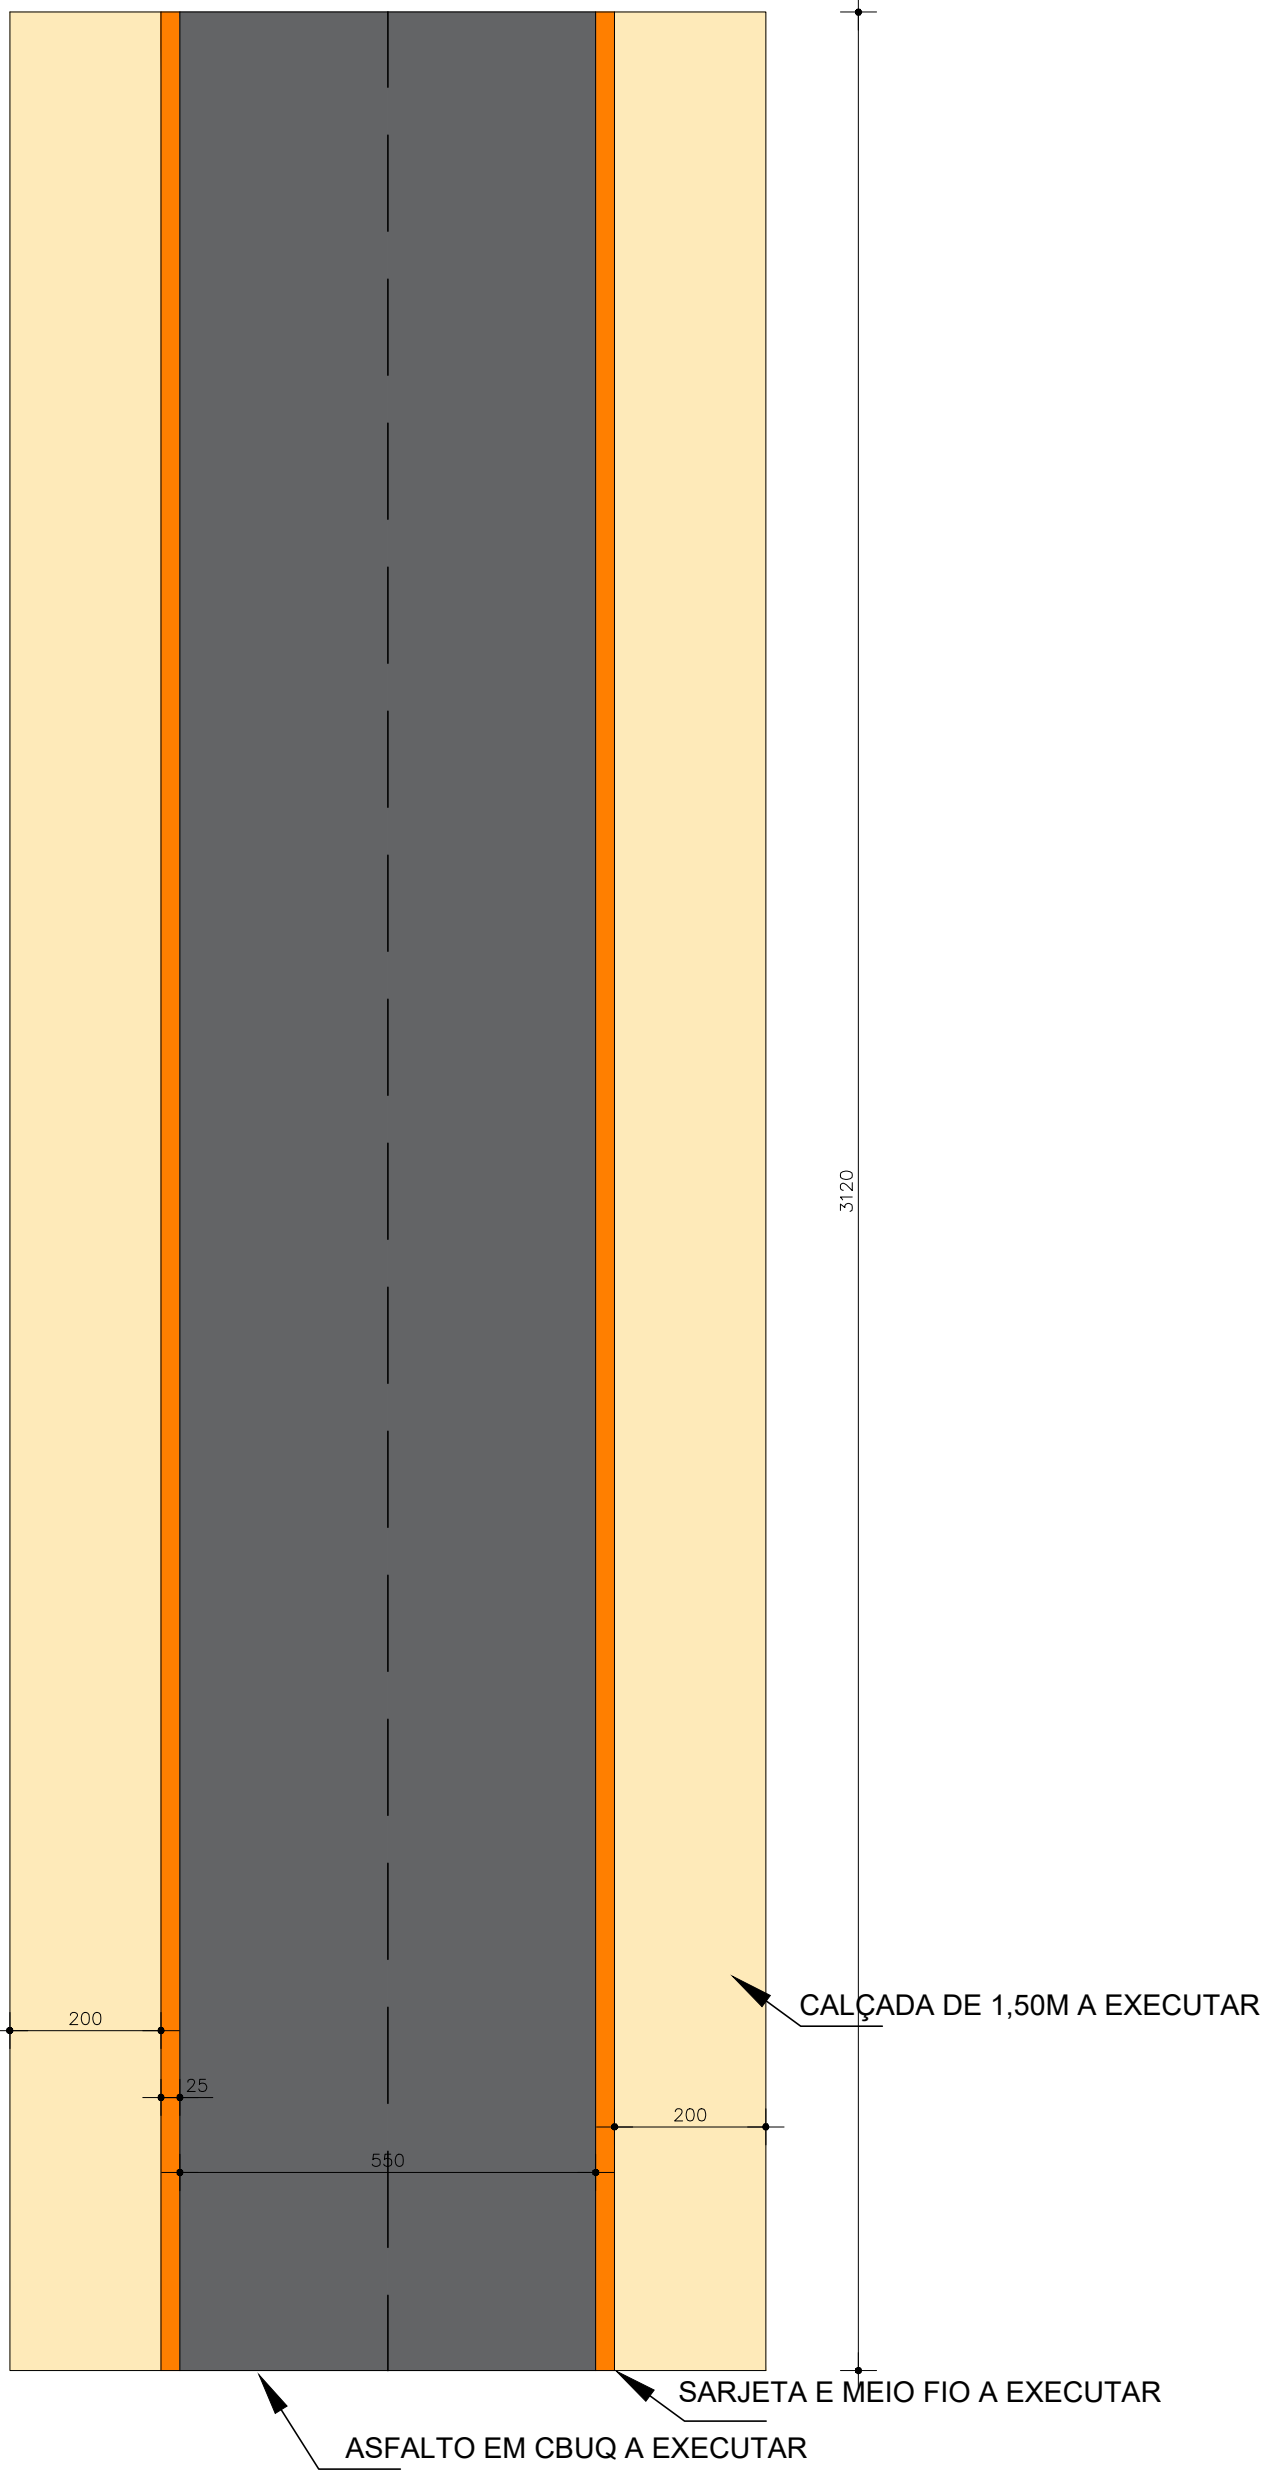


PLANTA DE LOCAÇÃO TRECHO 03, 04 E 05  
RUA UMBELINA / RUA JOAQUIM CÂNDIDO / RUA  
MONSENHOR FLEURI  
1/1000

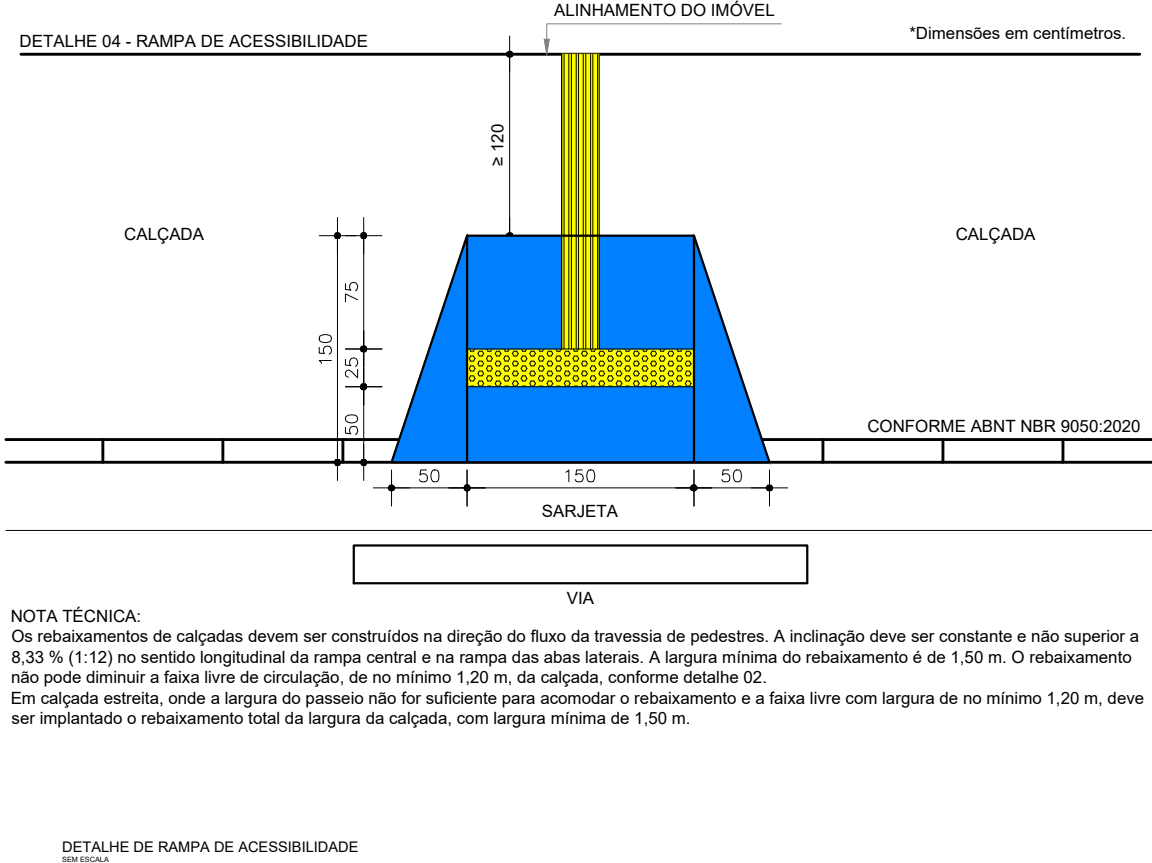


NOTA TÉCNICA:  
Os rebasamentos de calçadas devem ser construídos na direção do fluxo da travessia de pedestres. A inclinação deve ser constante e não superior a 8,33 % (1:12) no sentido longitudinal da rampa central e na rampa das abas laterais. A largura mínima do rebasamento é de 1,50 m. O rebasamento não pode diminuir a faixa livre de circulação, de no mínimo 1,20 m, da calçada, conforme detalhe 02.  
Em calçada estreita, onde a largura do passeio não for suficiente para acomodar o rebasamento e a faixa livre com largura de no mínimo 1,20 m, deve ser implantado o rebasamento total da largura da calçada, com largura mínima de 1,50 m.

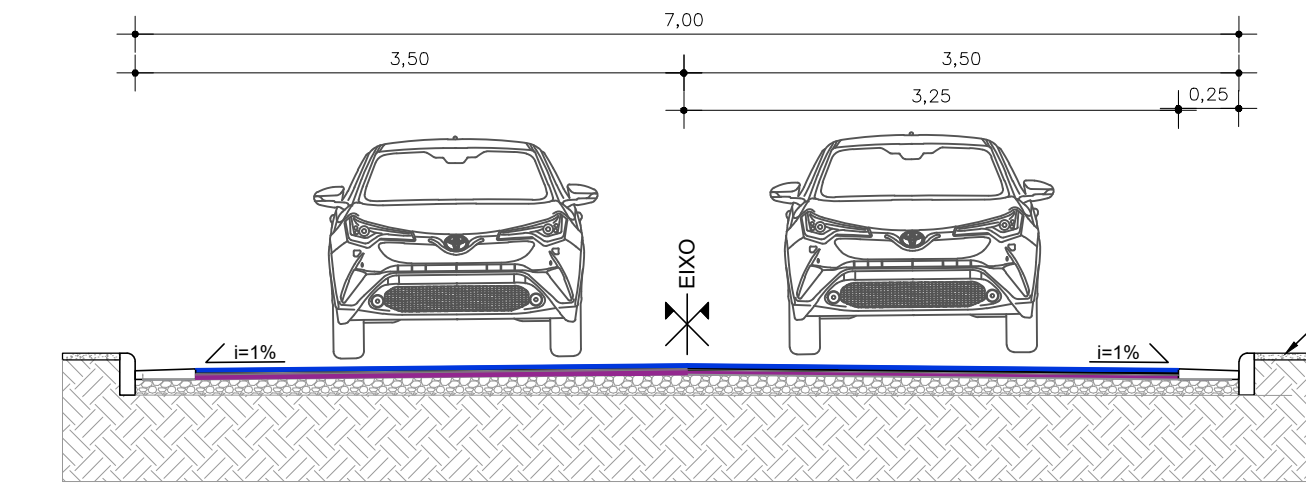

SEÇÃO TRANSVERSAL - PAVIMENTAÇÃO - RUA 1 ENTRADA SANTA ROSA  
SEM ESCALA

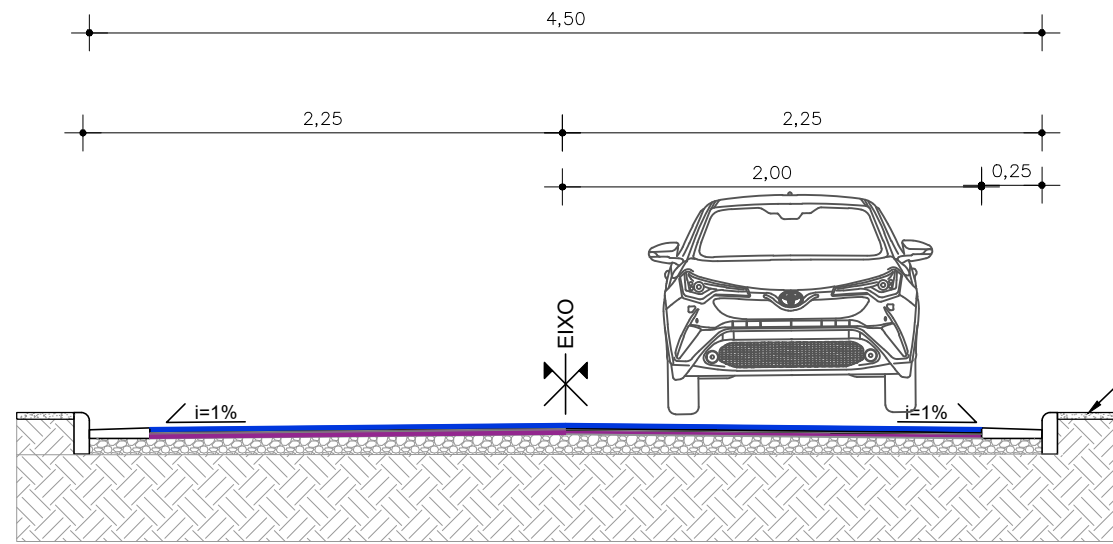

SEÇÃO TRANSVERSAL - PAVIMENTAÇÃO - RUA 6 A  
SEM ESCALA

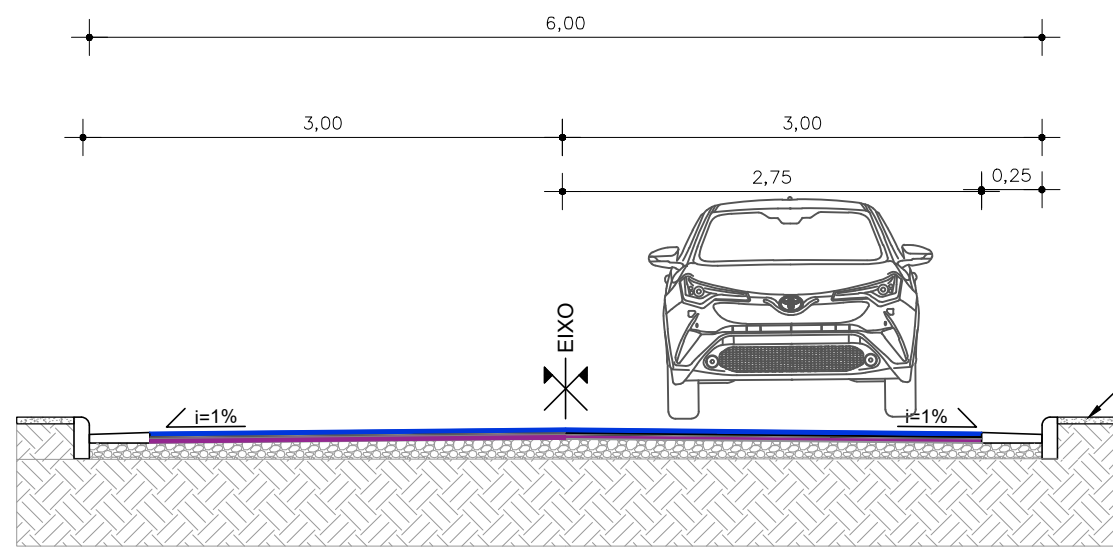


SEÇÃO TRANSVERSAL - PAVIMENTAÇÃO - RUA 6 A  
SEM ESCALA

MEIO FIO E SARJETA A EXECUTAR. VER DETALHE 03.


MEIO FIO E SARJETA A EXECUTAR. VER DETALHE 03.

MEIO FIO E SARJETA A EXECUTAR. VER DETALHE 03.


- LEGENDA
- PAVIMENTO ASFÁLTICO EM CBUQ (e=3,00cm)
  - PINTURA DE LIGAÇÃO
  - IMPRIMAÇÃO
  - BASE (e=20,00cm)
  - SUBLEITO

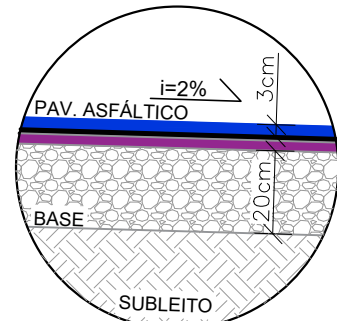

DETALHE 01  
SEM ESCALA

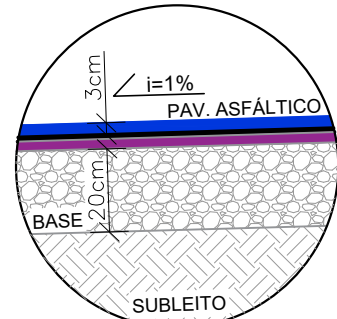

DETALHE 02  
SEM ESCALA

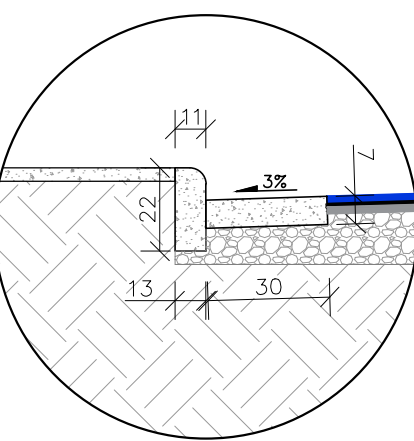

DETALHE 03  
SEM ESCALA

|      |                        |                                                   |
|------|------------------------|---------------------------------------------------|
|      |                        |                                                   |
| 00   | Entrega para o Cliente | Engº PAULO HENRIQUE DE LIMA<br>CREA: 239.515/D MG |
| REV. | EMIÇÃO                 | SUPERVISÃO                                        |



Estado de Minas Gerais  
**PREFEITURA MUNICIPAL DE COROMANDEL**  
GESTÃO DE OBRAS, SERVIÇOS PÚBLICOS,  
PLANEJAMENTO URBANO E INFRAESTRUTURA RURAL

## PROJETO DE PAVIMENTAÇÃO ASFALTICA

CONTEM:  
PROJETO GEOMETRICO DE PAVIMENTAÇÃO, PLANTA DE SITUAÇÃO, SEÇÃO  
TRANSVERSAL DAS VIAS, DETALHES E RELAÇÃO DE VIAS PÚBLICAS.

OBSERVAÇÕES:  
- ENDEREÇO: RUA MONSENHOR FLEURI / RUA UMBELINA /  
RUA JOAQUIM CANDIDO / RUA ALTINHO  
FERREIRA - DISTRITO DE PANTANO DE  
SANTA GUZ - COROMANDEL/MG  
- OBJETO: PAVIMENTAÇÃO DE VIAS URBANAS NO  
MUNICIPIO DE COROMANDEL/MG  
- AUTOR: PAULO HENRIQUE DE LIMA  
CREA-MG: 239.515/D

- RESPONSÁVEL:  
NERSO HISSAO CHIHARA

- Nº PROPOSTA:

- ART:MG

DATA: JUN/2026

DES.: ENG.º PAULO LIMA

PROP.: PREFEITURA MUNICIPAL DE COROMANDEL

CNPJ: 18.591.149/0001-58

AUTOR: ENG.º PAULO HENRIQUE DE LIMA

CREA-MG: 239.515/D

R.T.:ENG.º PAULO HENRIQUE DE LIMA

CREA: ART: MG

| RUA JERÔNIMO RABELO       |                             |                 |                            |                        |                            |                           |                                |
|---------------------------|-----------------------------|-----------------|----------------------------|------------------------|----------------------------|---------------------------|--------------------------------|
| COMPRIMENTO DO TRECHO (m) | LARGURA MÉDIA DO TRECHO (m) | ÁREA TOTAL (m²) | COMPRIMENTO DE SARJETA (m) | LARGURA DA SARJETA (m) | ÁREA TOTAL DE SARJETA (m²) | ÁREA DE PAVIMENTAÇÃO (m²) | COORDENADAS GEOGRÁFICAS        |
| 16,90                     | 7,00                        | 118,30          | 33,80                      | 0,25                   | 8,45                       | 109,85                    | 18°33'33,50"S<br>46°49'6,91"W  |
| BIFURCAÇÃO                |                             |                 |                            |                        |                            |                           |                                |
| COMPRIMENTO DO TRECHO (m) | LARGURA MÉDIA DO TRECHO (m) | ÁREA TOTAL (m²) | COMPRIMENTO DE SARJETA (m) | LARGURA DA SARJETA (m) | ÁREA TOTAL DE SARJETA (m²) | ÁREA DE PAVIMENTAÇÃO (m²) | COORDENADAS GEOGRÁFICAS        |
| 28,20                     | 4,50                        | 126,90          | 56,40                      | 0,25                   | 14,10                      | 112,80                    | 18°33'25,42"S<br>46°49'6,14"W  |
| RUA 6 A                   |                             |                 |                            |                        |                            |                           |                                |
| COMPRIMENTO DO TRECHO (m) | LARGURA MÉDIA DO TRECHO (m) | ÁREA TOTAL (m²) | COMPRIMENTO DE SARJETA (m) | LARGURA DA SARJETA (m) | ÁREA TOTAL DE SARJETA (m²) | ÁREA DE PAVIMENTAÇÃO (m²) | COORDENADAS GEOGRÁFICAS        |
| 31,20                     | 6,00                        | 187,20          | 62,40                      | 0,25                   | 15,60                      | 171,60                    | 18°33'37,28"S<br>46°48'52,34"W |
| BIFURCAÇÃO                |                             |                 |                            |                        |                            |                           |                                |
| COMPRIMENTO DO TRECHO (m) | LARGURA MÉDIA DO TRECHO (m) | ÁREA TOTAL (m²) | COMPRIMENTO DE SARJETA (m) | LARGURA DA SARJETA (m) | ÁREA TOTAL DE SARJETA (m²) | ÁREA DE PAVIMENTAÇÃO (m²) | COORDENADAS GEOGRÁFICAS        |
| 31,20                     | 6,00                        | 187,20          | 62,40                      | 0,25                   | 15,60                      | 171,60                    | 18°33'33,38"S<br>46°48'54,30"W |
| RUA 6 A                   |                             |                 |                            |                        |                            |                           |                                |
| COMPRIMENTO DO TRECHO (m) | LARGURA MÉDIA DO TRECHO (m) | ÁREA TOTAL (m²) | COMPRIMENTO DE SARJETA (m) | LARGURA DA SARJETA (m) | ÁREA TOTAL DE SARJETA (m²) | ÁREA DE PAVIMENTAÇÃO (m²) | COORDENADAS GEOGRÁFICAS        |
| 31,20                     | 6,00                        | 187,20          | 62,40                      | 0,25                   | 15,60                      | 171,60                    | 18°33'26,67"S<br>46°48'56,12"W |