



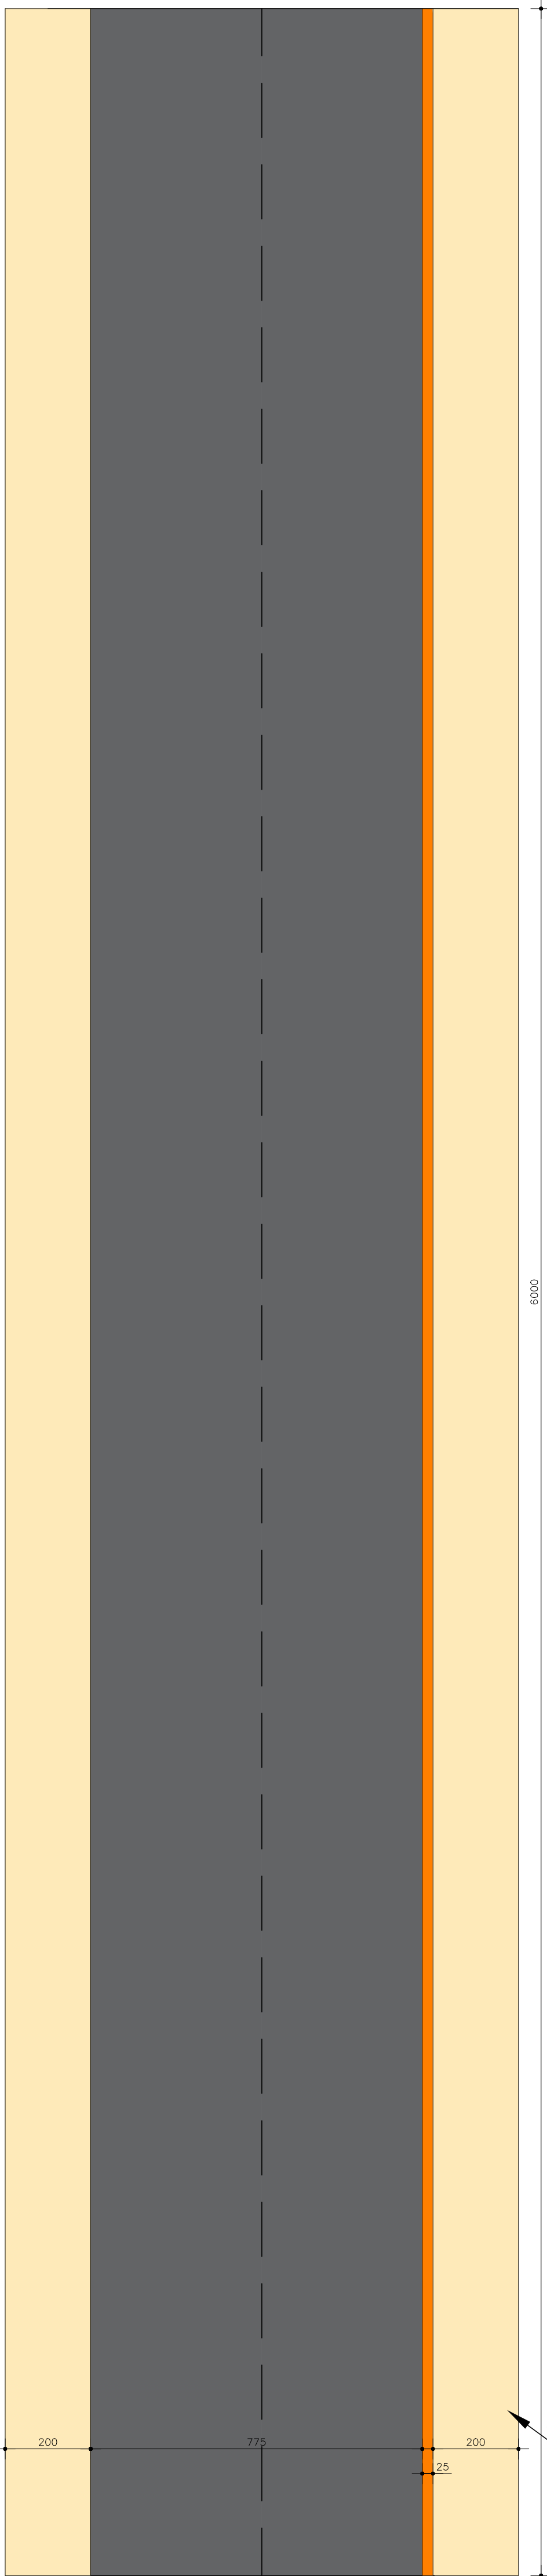

PLANTA DE LOCAÇÃO
PRAÇA DO CRISTO GAMELEIRA
1/1000

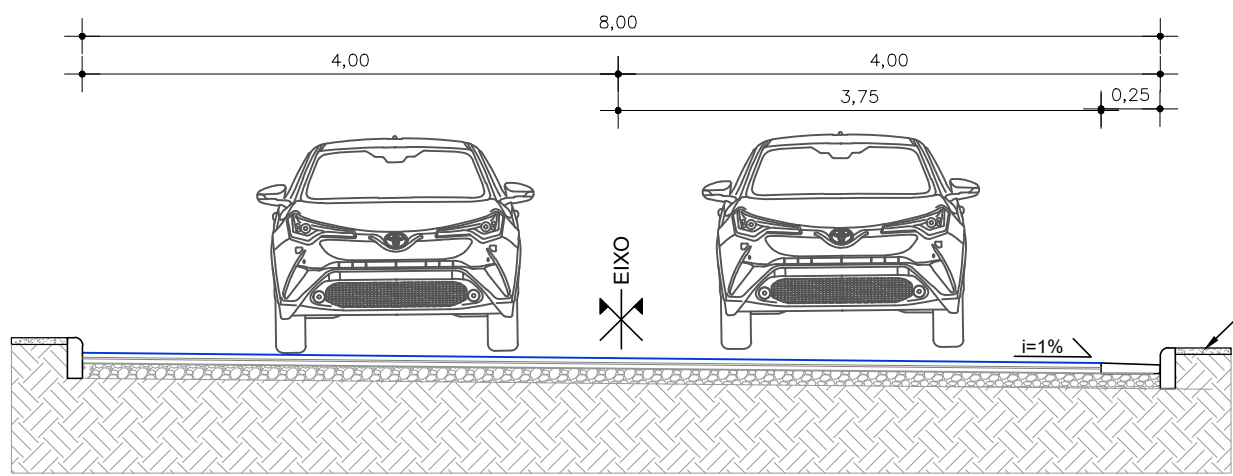


SEÇÃO TRANSVERSAL - PAVIMENTAÇÃO - RUA 1 ENTRADA SANTA ROSA
SEM ESCALA


RUA GAMELEIRA						
COMPRIMENTO DO TRECHO (m)	LARGURA MÉDIA DO TRECHO (m)	ÁREA TOTAL (m²)	COMPRIMENTO DE SARJETA (m)	LARGURA DA SARJETA (m)	ÁREA TOTAL DE SARJETA (m²)	ÁREA DE PAVIMENTAÇÃO (m²)
60,00	8,00	480,00	60,00	0,25	15,00	465,00

MEIO FIO E SARJETA A EXECUTAR. VER DETALHE 03.


- LEGENDA
- PAVIMENTO ASFÁLTICO EM CBUQ (e=3,00cm)
 - PINTURA DE LIGAÇÃO
 - IMPRIMAÇÃO
 - BASE (e=20,00cm)
 - SUBLEITO

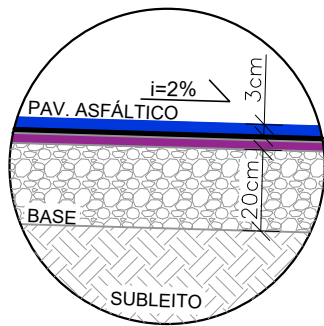

DETALHE 01
SEM ESCALA

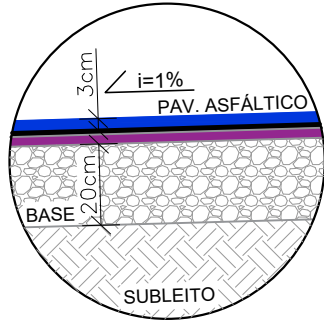

DETALHE 02
SEM ESCALA

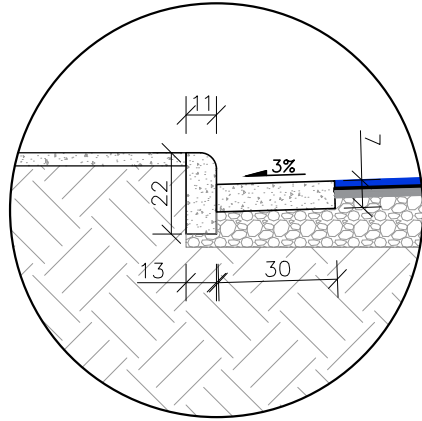

DETALHE 03
SEM ESCALA

00	Entrega para o Cliente	Eng. PAULO HENRIQUE DE LIMA CREA: 239.515/D MG
REV.	EMIÇÃO	SUPERVISÃO



Estado de Minas Gerais
PREFEITURA MUNICIPAL DE COROMANDEL
GESTÃO DE OBRAS, SERVIÇOS PÚBLICOS,
PLANEJAMENTO URBANO E INFRAESTRUTURA RURAL

PROJETO DE PAVIMENTAÇÃO ASFALTICA

CONTEM:
PROJETO GEOMETRICO DE PAVIMENTAÇÃO, PLANTA DE SITUAÇÃO, SEÇÃO TRANSVERSAL DAS VIAS, DETALHES E RELAÇÃO DE VIAS PÚBLICAS.

OBSERVAÇÕES:
- ENDEREÇO: RUA LATERAL PRAÇA CRISTO REDENTOR - BAIRRO GAMELEIRA - COROMANDEL/MG
- OBJETO: PAVIMENTAÇÃO DE VIAS URBANAS NO MUNICÍPIO DE COROMANDEL/MG
- AUTOR: PAULO HENRIQUE DE LIMA
CREA-MG: 239.515/D

- RESPONSÁVEL:
NERSON HISSAO CHIHARA

- Nº PROPOSTA:
- ART-MG

DATA: JUN/2026

DES.: ENG.º PAULO LIMA

PROP.: PREFEITURA MUNICIPAL DE COROMANDEL
CNPJ: 18.591.149/0001-58

AUTOR: ENG.º PAULO HENRIQUE DE LIMA
CREA-MG: 239.515/D

R.T.: ENG.º PAULO HENRIQUE DE LIMA
CREA: ART: MG