




FACHADA  
ESC:1/50

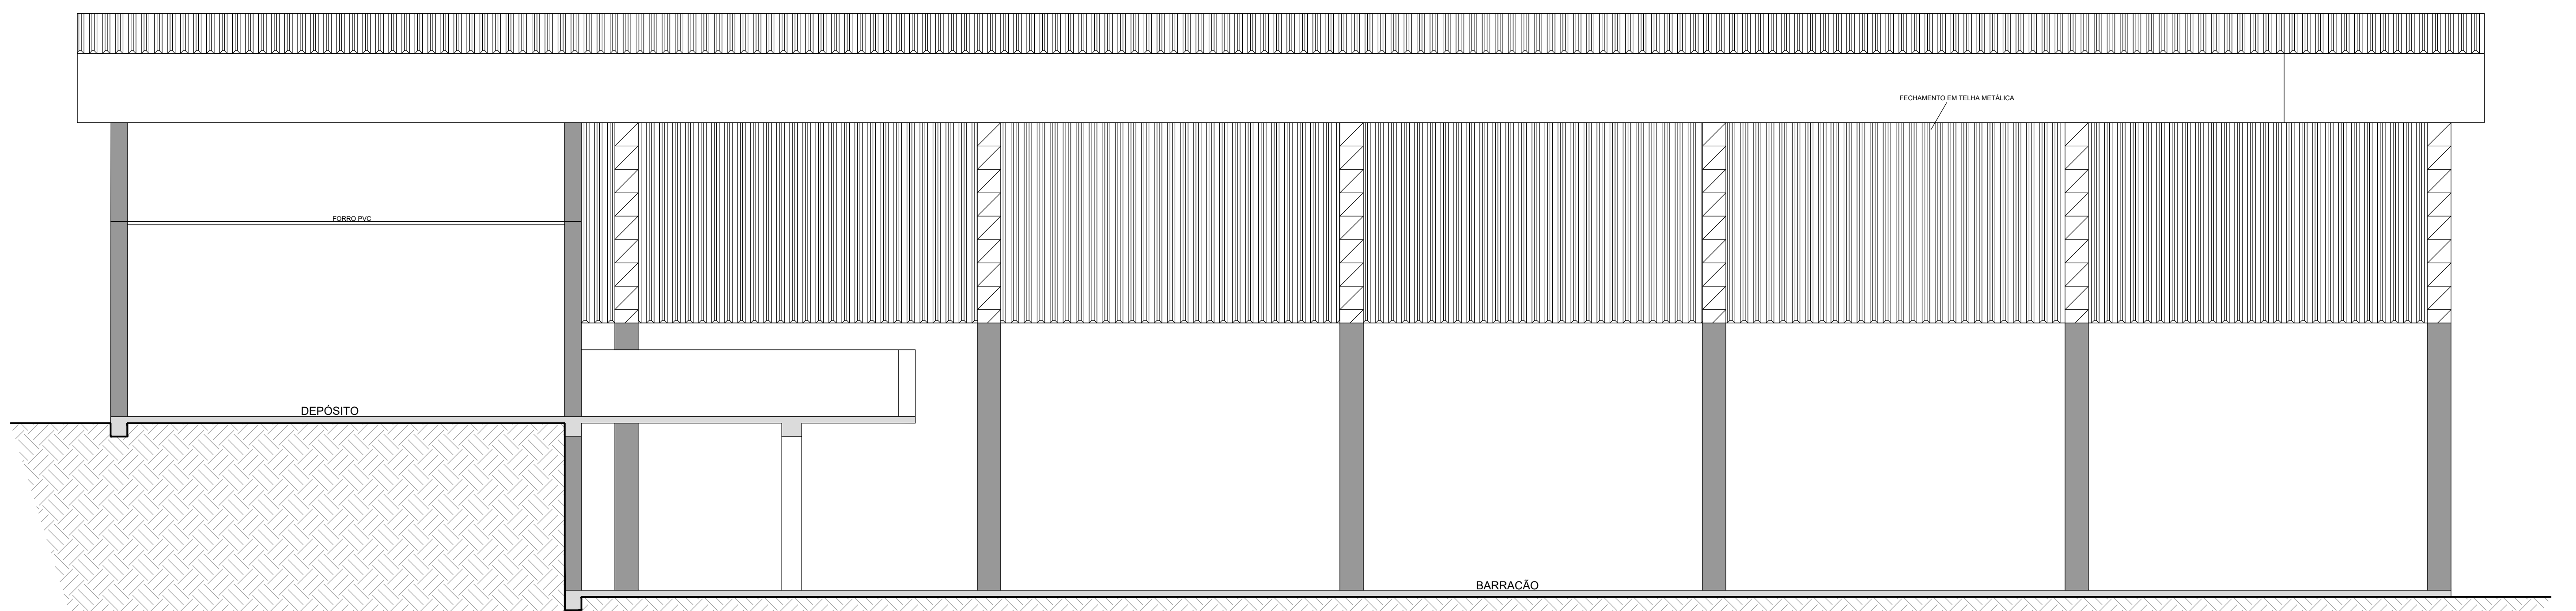

CORTE \*CC\*  
ESC:1/50

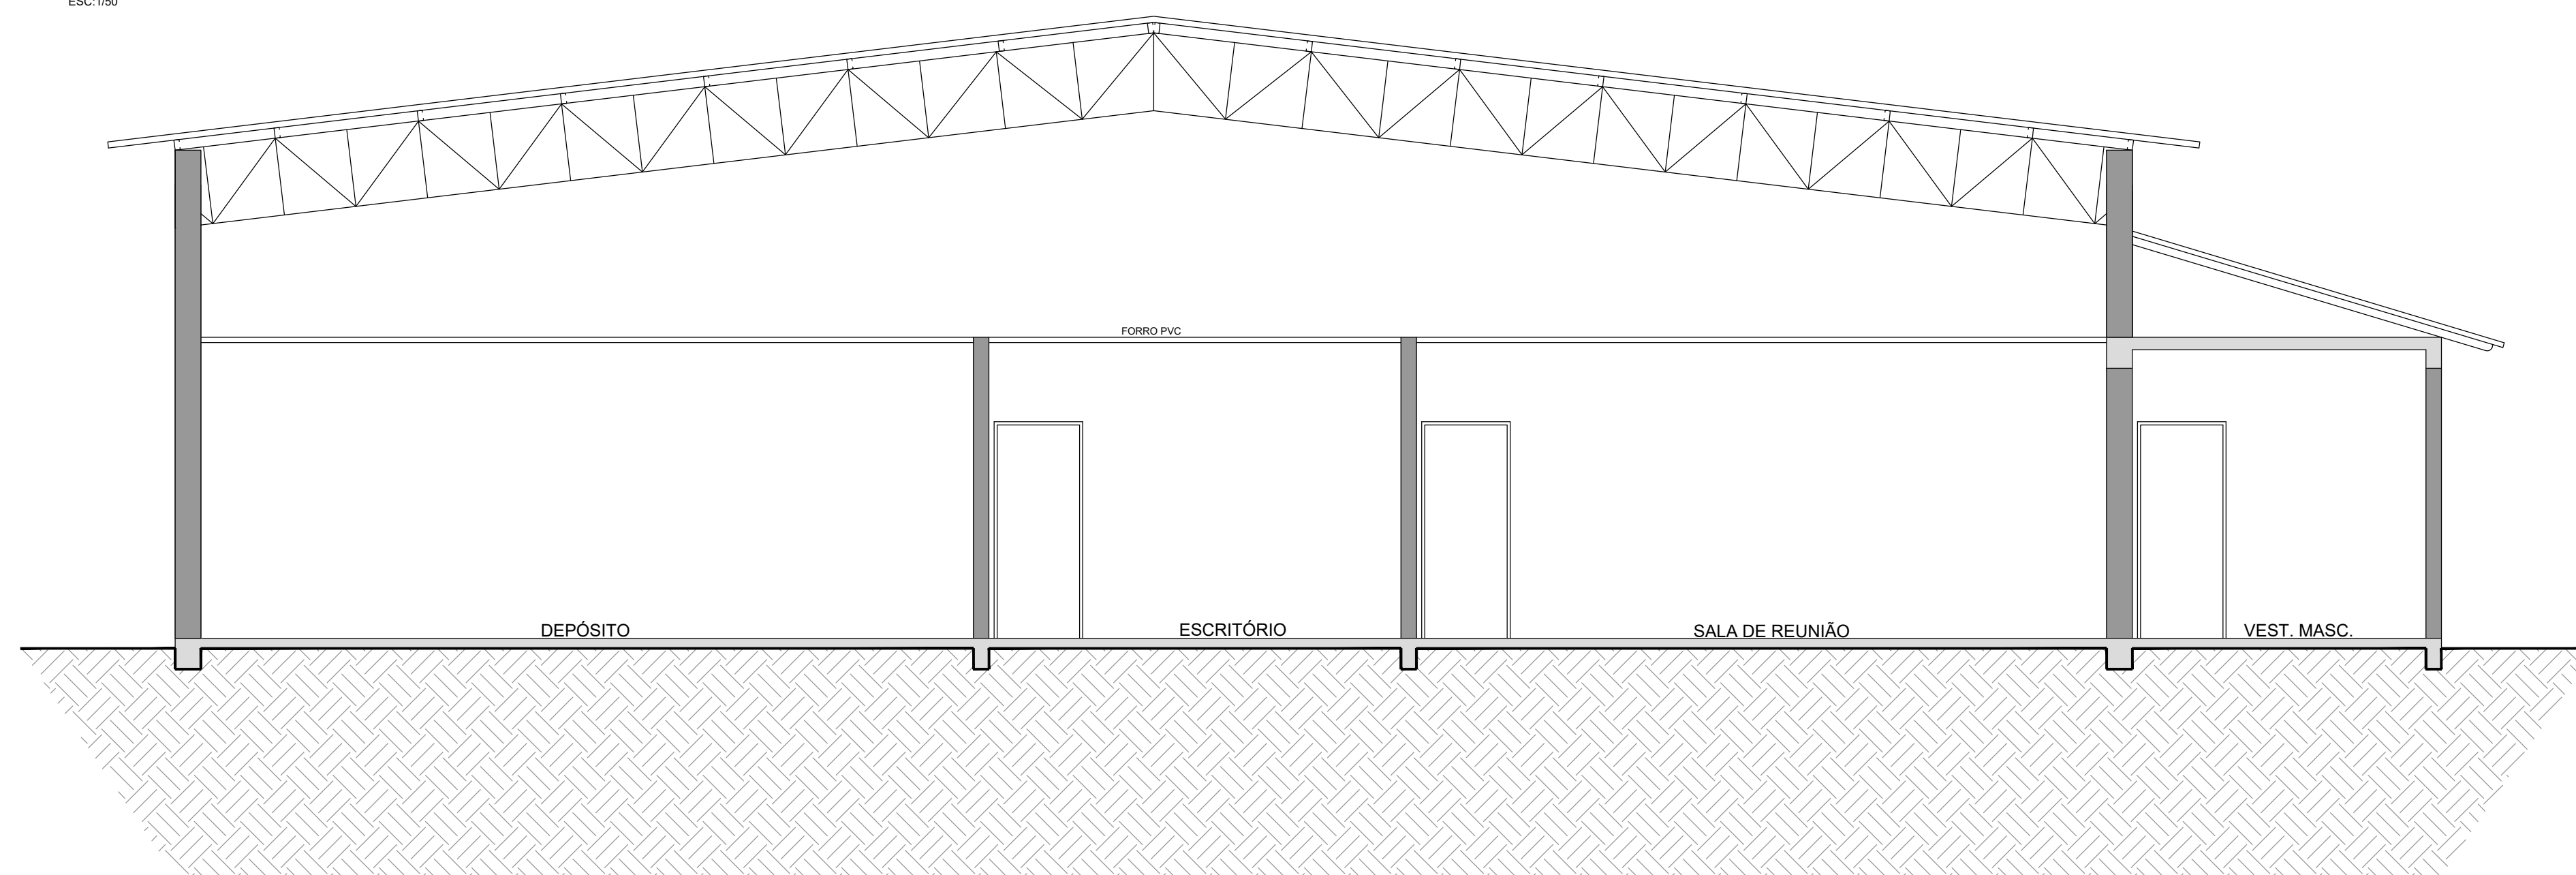

CORTE \*AA\*  
ESC:1/50

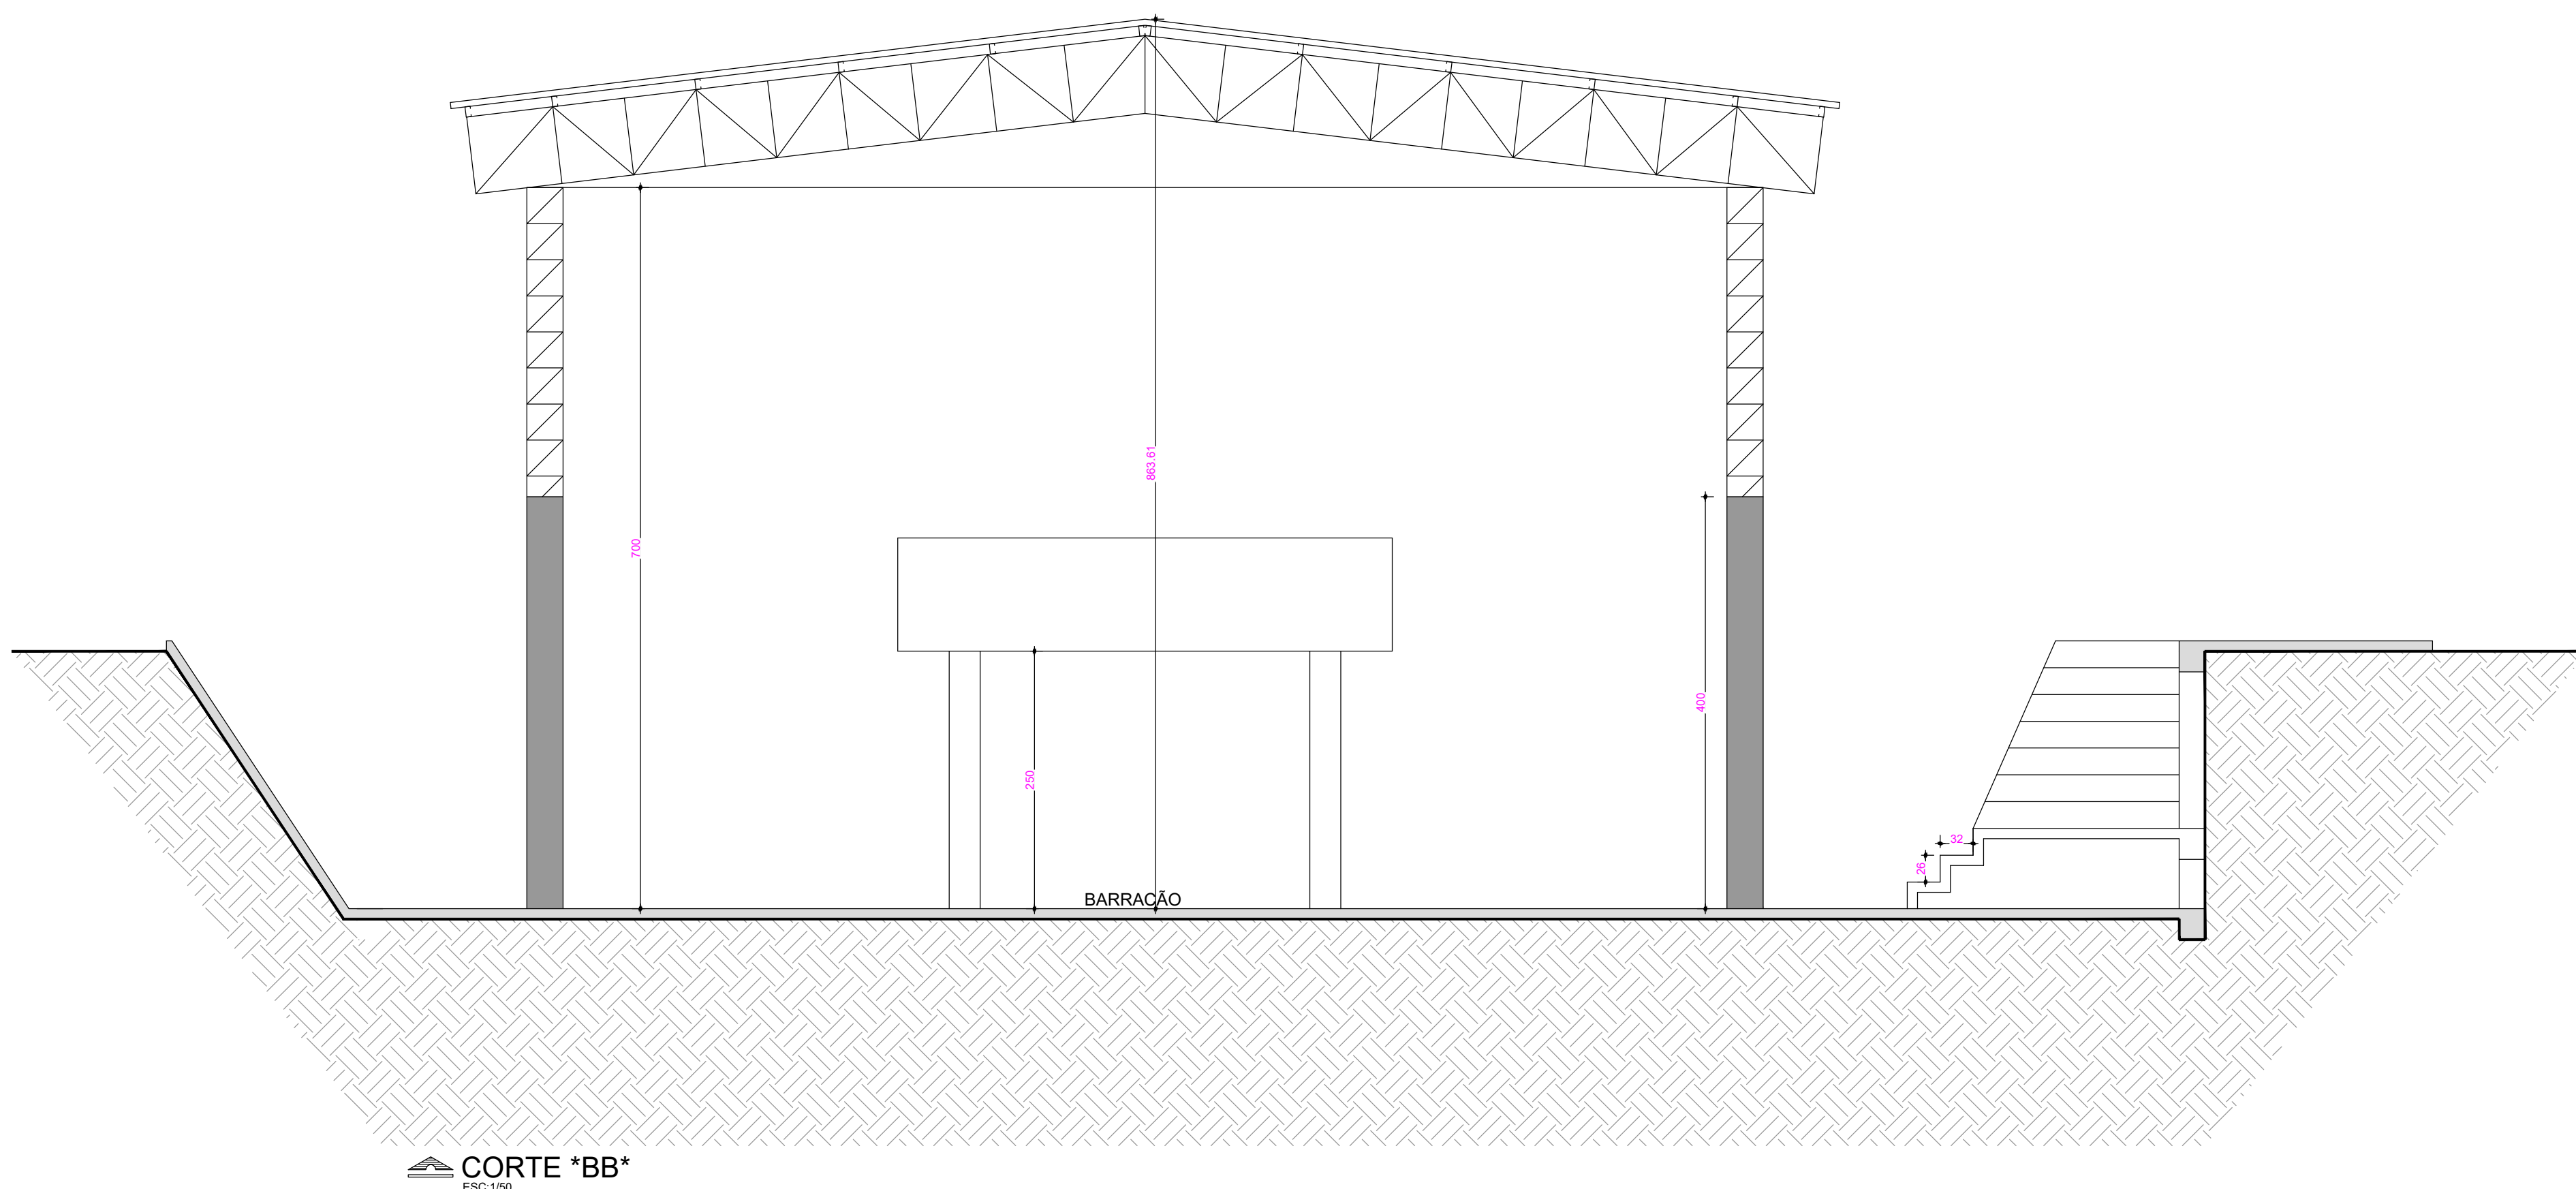

CORTE \*BB\*  
ESC:1/50


PROJETO PARA REGULARIZAÇÃO DE EDIFICAÇÃO  
PARA USO COMO GALPÃO

Proprietário: PREFEITURA MUNICIPAL DE COROMANDEL

**PROJETO ARQUITETÔNICO**  
Local:  
RUA CLOVIS MACHADO ROCHA - S/Nº  
BAIRRO SANTA MARIA - COROMANDEL - MG

Folha:

2/2

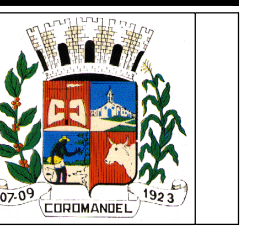

CAD

IGOR PERES


Data

14/07/2021

Modificações

Visto

A.R.T. nº:

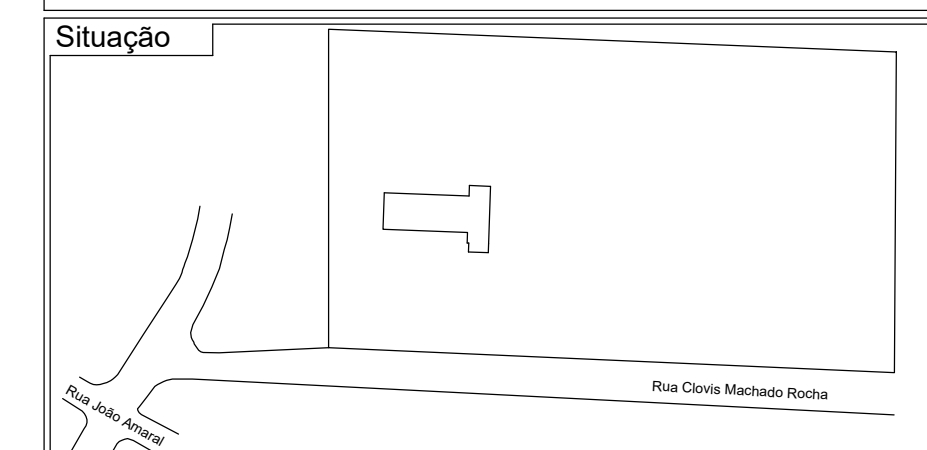

ÁREAS		Conteúdo:	
TERRENO:	1.980,31m²	FACHADA - CORTE *AA* - CORTE *BB* - CORTE *CC*	
EDIFICAÇÃO:	489,45m²		
TOTAL:		489,45m²	
Proprietário:		PREFEITURA MUNICIPAL DE COROMANDEL	
Projeto-RT:		IGOR RODRIGUES PERES - Engenheiro CIVIL	

Aprovações